

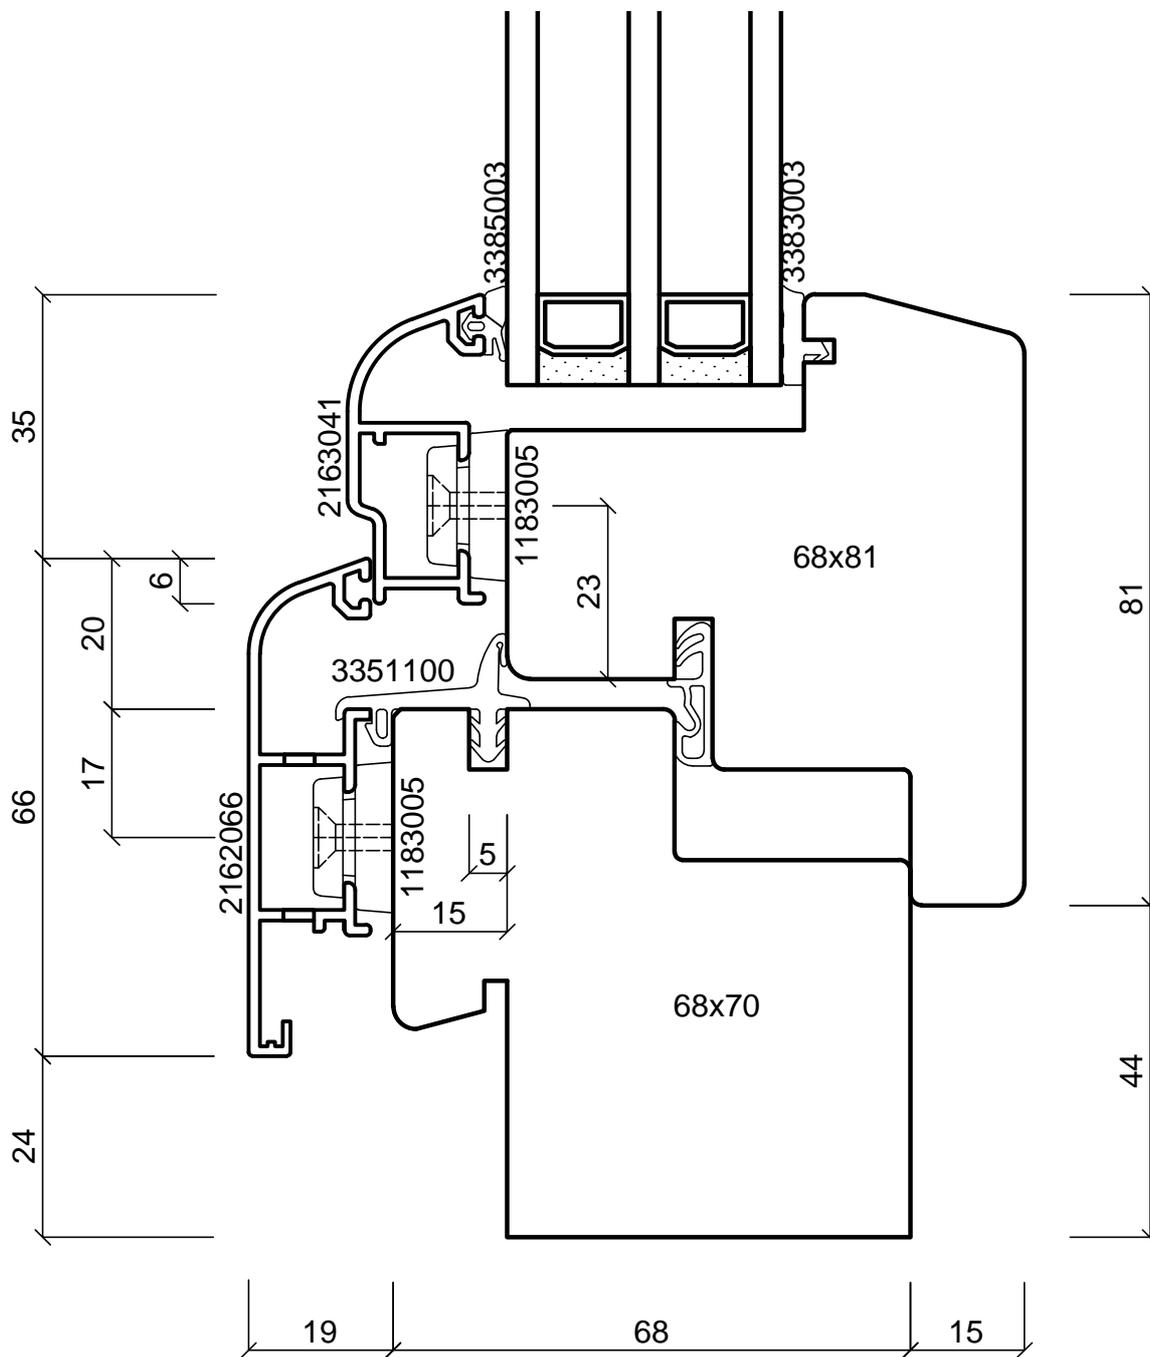
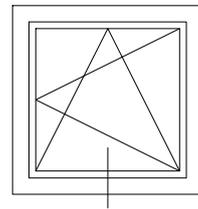




Index	Datum	Name	Änderung			
batimet Systemlösungen für Fassaden und Fenster in Holz-Aluminium Ensterstrasse 90 D-01277 Dresden Telefon: +49 (0) 351.81186.0 Telefax: +49 (0) 351.81186.11 info@batimet.de www.batimet.com	System		Datum	Name	Maßstab	
	batimet TA35 flächenversetzt Softline (FVLD) Vertikalschnitt oben		Gezeich.	12/2015	Marquardt	Ansicht M1:1
	Beschreibung		Gepr.			Detail -
	Rahmen 86 mm Flügelprofil 41 mm FVLD Flügelversatz 15 mm		Norm			
			Zeichnungs-Nr.: 65102		Blatt: 1	

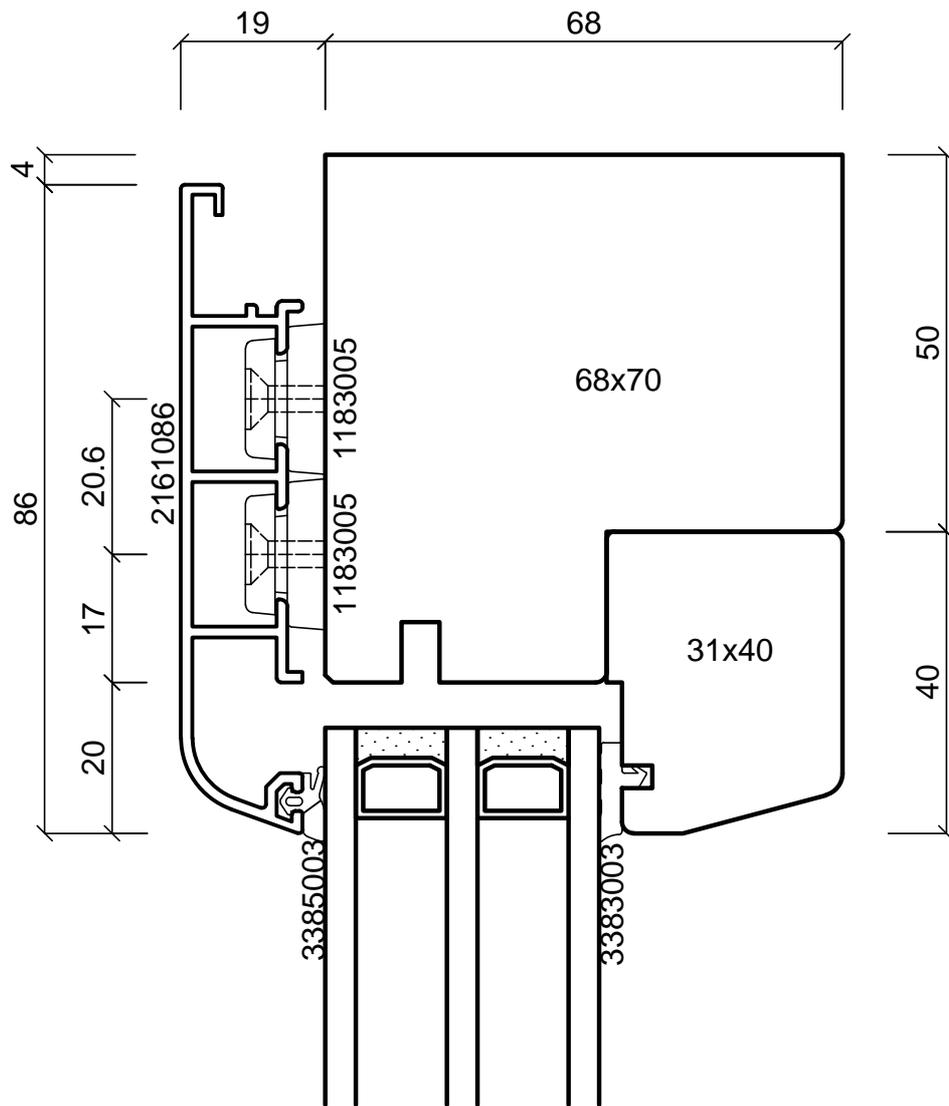



Index	Datum	Name	Änderung			
batimet Systemlösungen für Fassaden und Fenster in Holz-Aluminium Ensterstrasse 90 D-01277 Dresden Telefon: +49 (0) 351.81186.0 Telefax: +49 (0) 351.81186.11 info@batimet.de www.batimet.com	System		Datum	Name	Maßstab	
	batimet TA35 flächenversetzt Softline (FVLD) Vertikalschnitt unten		Gezeich.	12/2015	Marquardt	Ansicht M1:1
	Beschreibung		Gepr.			Detail -
	Rahmen 66 mm mit Entwässerung Flügelprofil 41 mm FVLD Flügelversatz 15 mm		Norm			
			Zeichnungs-Nr.: 65103		Blatt: 1	

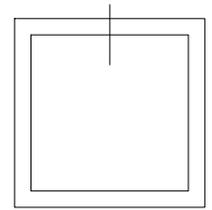


Index	Datum	Name	Änderung				
batimet Systemlösungen für Fassaden und Fenster in Holz-Aluminium Ensterstrasse 90 D-01277 Dresden Telefon: +49 (0) 351.81186.0 Telefax: +49 (0) 351.81186.11 info@batimet.de www.batimet.com	System		Datum	Name	Maßstab		
	batimet TA35 flächenversetzt Softline (FVLD) Vertikalschnitt oben, Festverglasung		Gezeich.	12/2015	Marquardt	Ansicht	M1:1
	Beschreibung		Gepr.			Detail	-
	Rahmen 86 mm		Norm				
			Zeichnungs-Nr.: 65106		Blatt: 1		

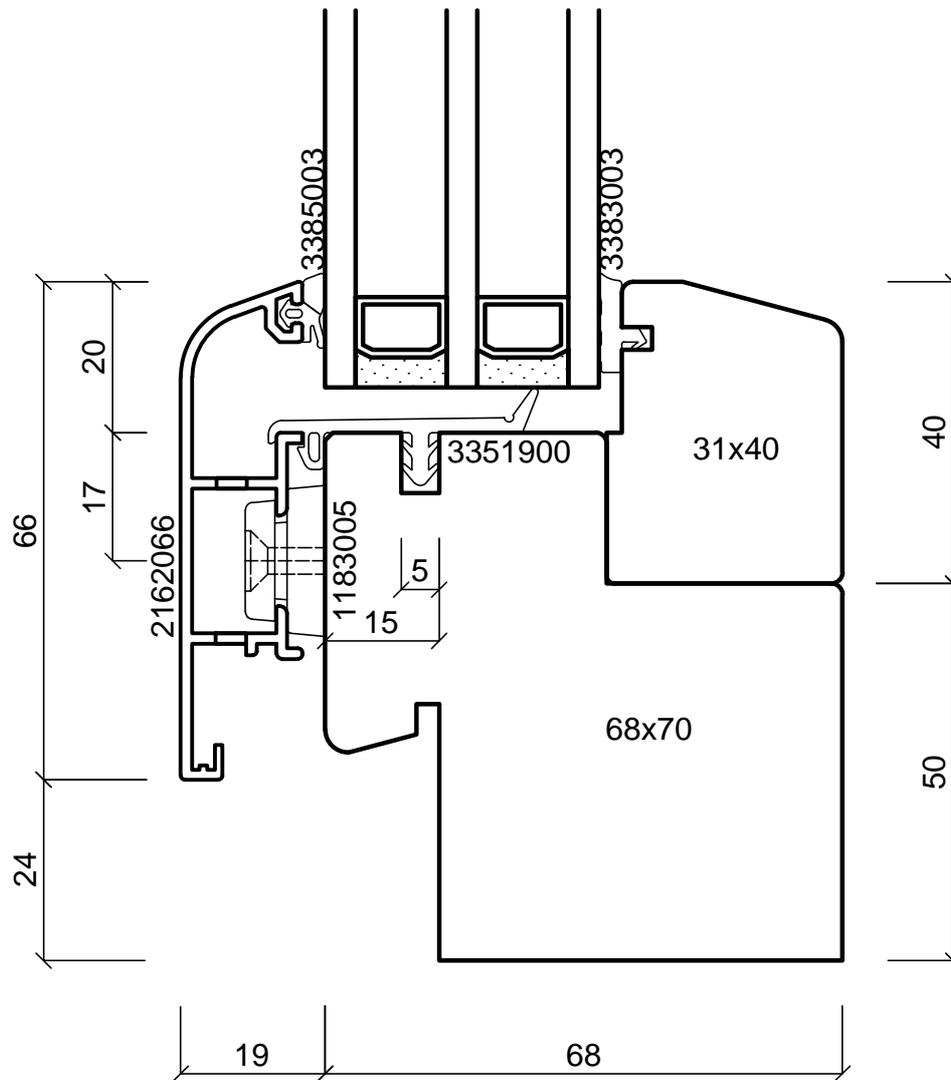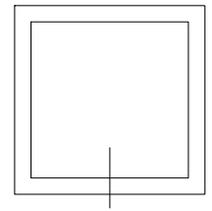



Index	Datum	Name	Änderung				
batimet Systemlösungen für Fassaden und Fenster in Holz-Aluminium Ensterstrasse 90 D-01277 Dresden Telefon: +49 (0) 351.81186.0 Telefax: +49 (0) 351.81186.11 info@batimet.de www.batimet.com	System			Datum	Name	Maßstab	
	batimet TA35 flächenversetzt Softline (FVLD) Vertikalschnitt unten, Festverglasung		Gezeich.	12/2015	Marquardt	Ansicht	M1:1
			Gepr.			Detail	-
	Beschreibung		Norm				
Rahmen 66 mm mit Entwässerung Festverglasungsdichtung			Zeichnungs-Nr.: 65107			Blatt: 1	

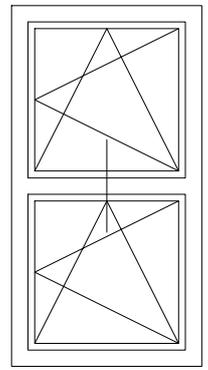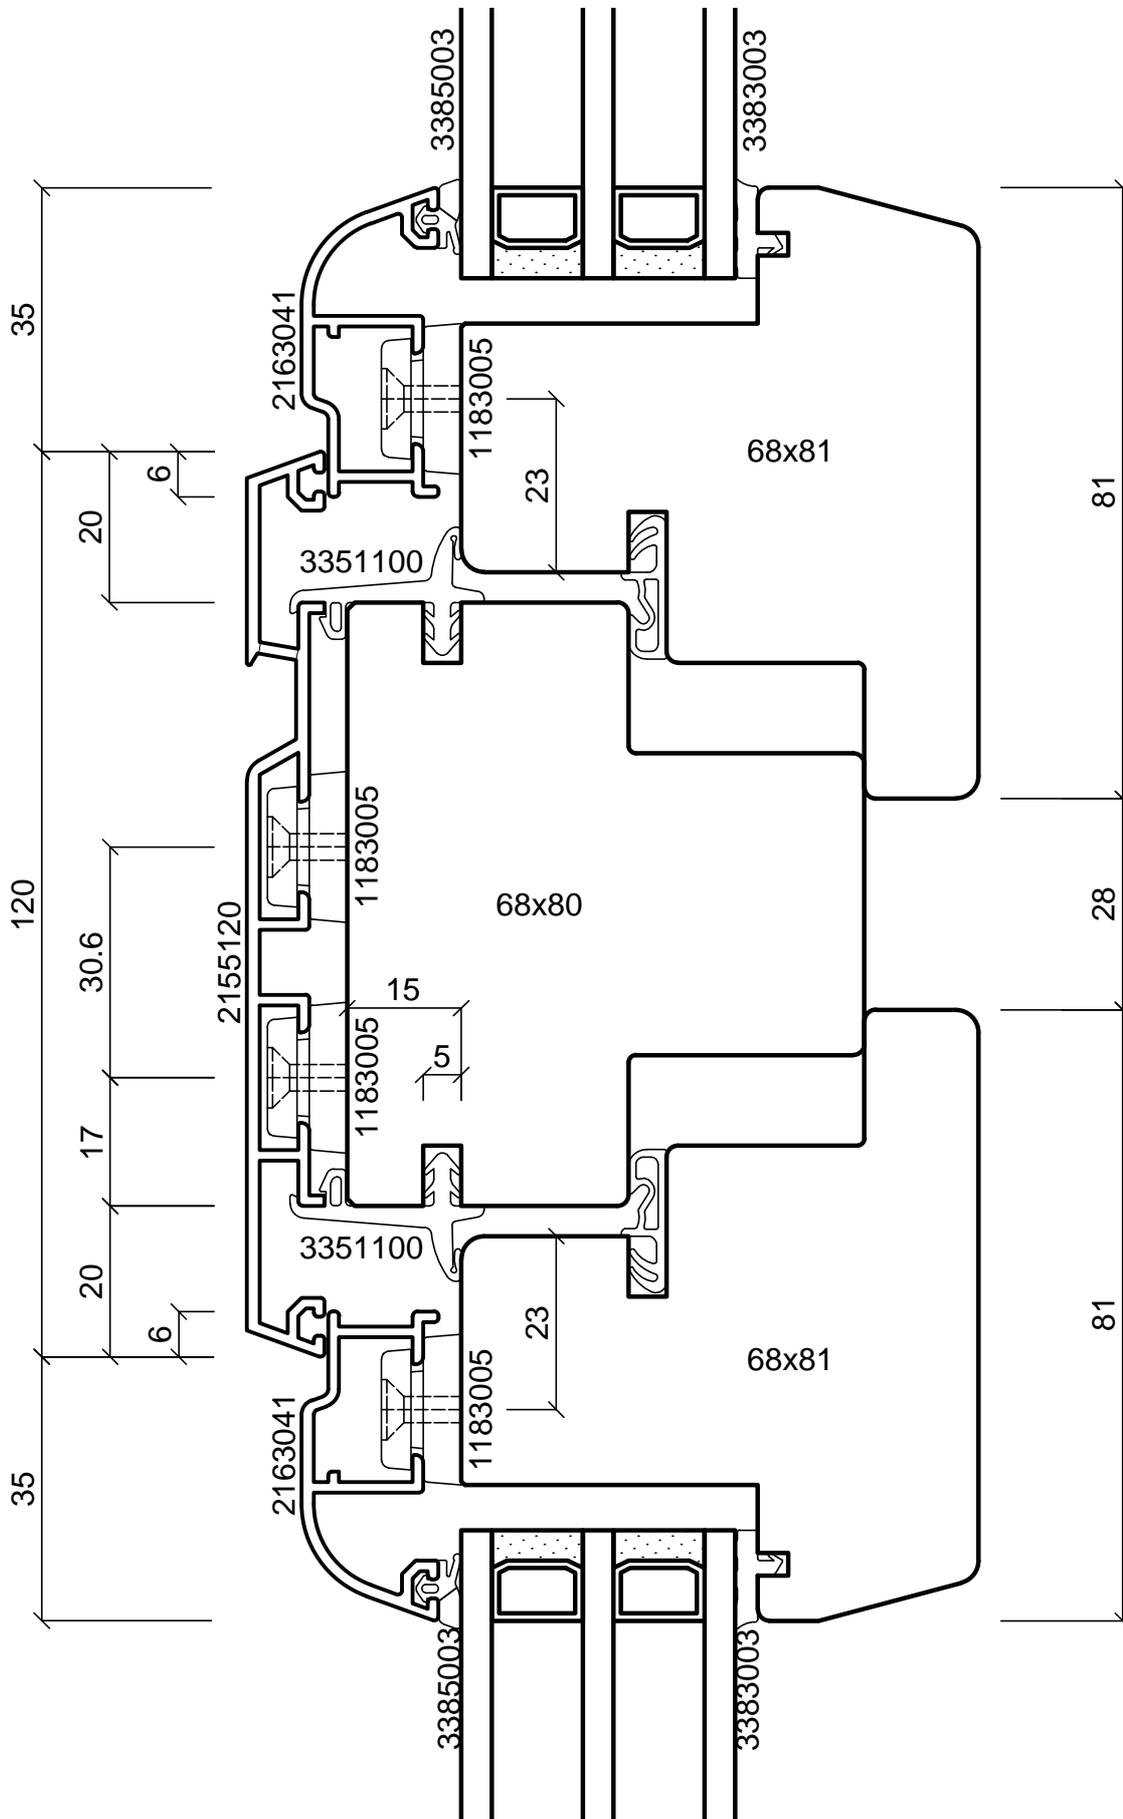



Index	Datum	Name	Änderung				
batimet Systemlösungen für Fassaden und Fenster in Holz-Aluminium Ensterstrasse 90 D-01277 Dresden Telefon: +49 (0) 351.81186.0 Telefax: +49 (0) 351.81186.11 info@batimet.de www.batimet.com	System		Datum	Name	Maßstab		
	batimet TA35 flächenversetzt Softline (FVLD) Vertikalschnitt Kämpfer		Gezeich.	12/2015	Marquardt	Ansicht	M1:1
	Beschreibung		Gepr.			Detail	-
	Kämpferprofil 120 mm Flügelprofil 41 mm FVLD Flügelversatz 15 mm		Norm				
			Zeichnungs-Nr.: 65109			Blatt: 1	

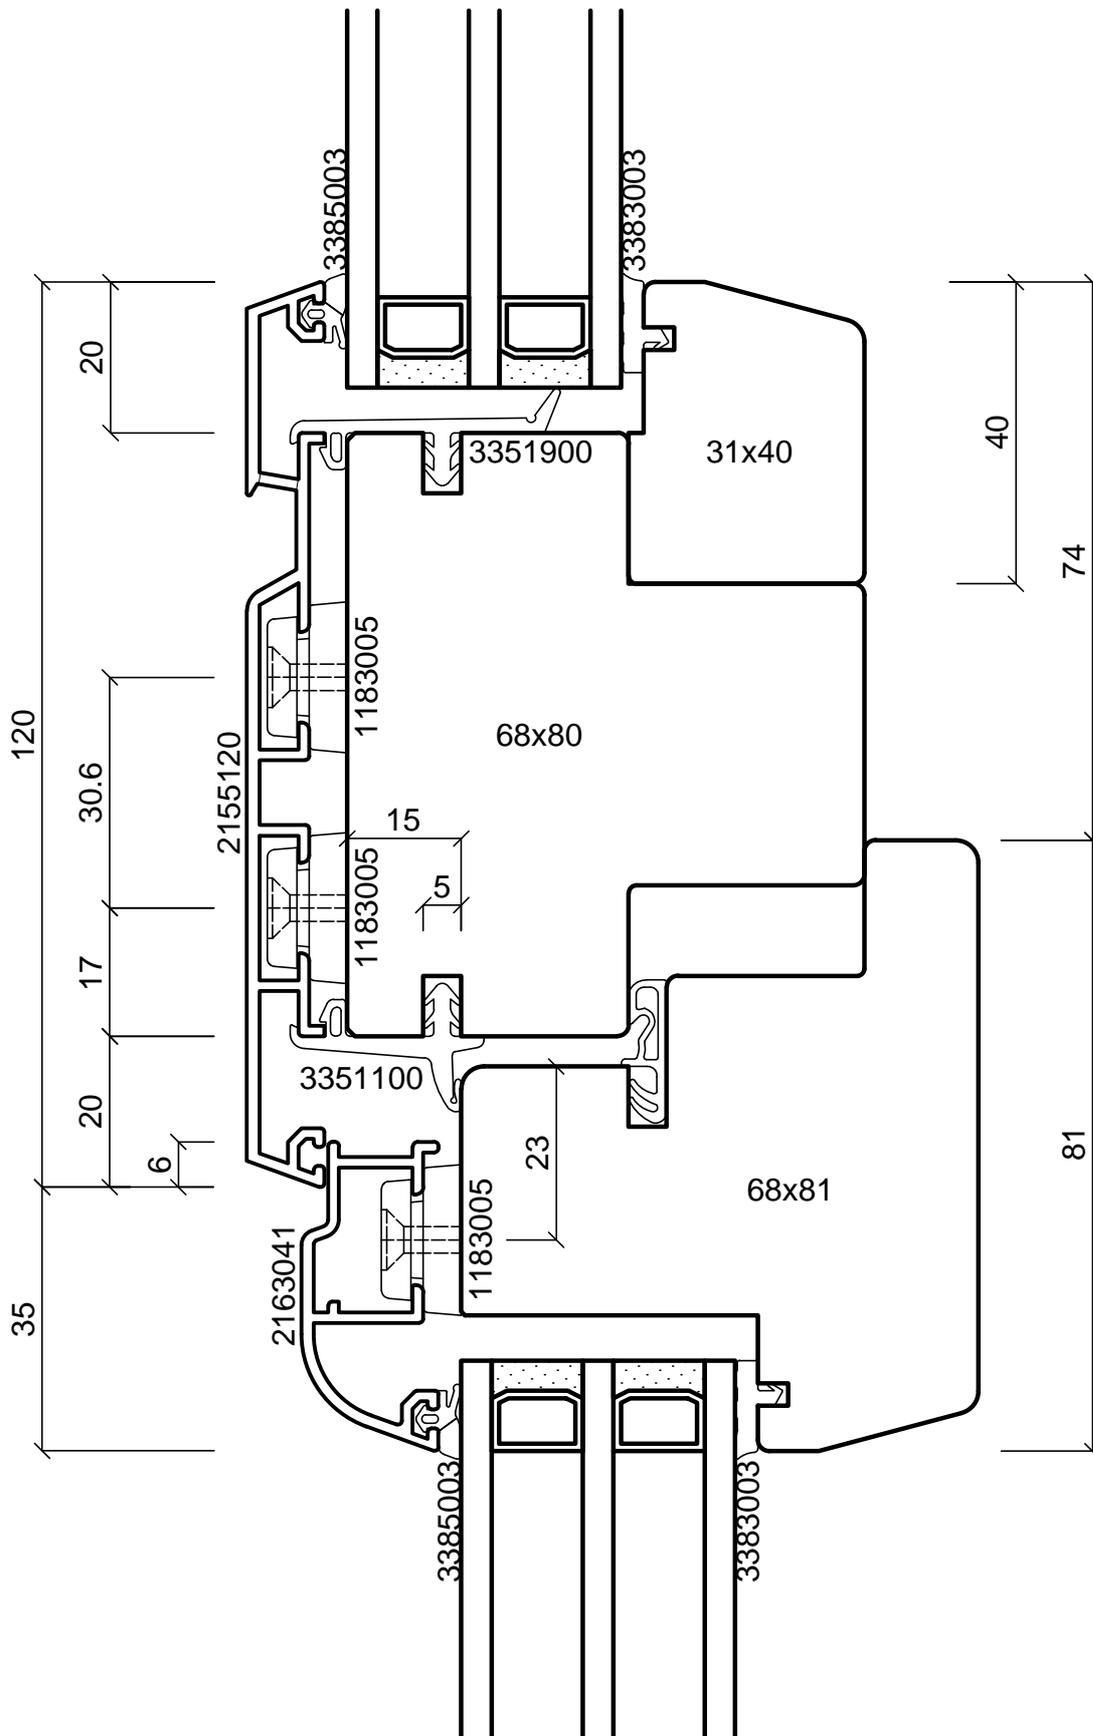



Index	Datum	Name	Änderung				
batimet Systemlösungen für Fassaden und Fenster in Holz-Aluminium Ensterstrasse 90 D-01277 Dresden Telefon: +49 (0) 351.81186.0 Telefax: +49 (0) 351.81186.11 info@batimet.de www.batimet.com	System		Datum	Name	Maßstab		
	batimet TA35		Gezeich.	12/2015	ph/ch	Ansicht	Marquardt
	flächenversetzt Softline (FVLD)		Gepr.			Detail	-
	Vertikalschnitt Kämpfer		Norm				
Beschreibung		Zeichnungs-Nr.: 65110			Blatt: 1		
Kämpferprofil 120 mm							
Flügelprofil 41 mm FVLD							
Flügelversatz 15 mm							

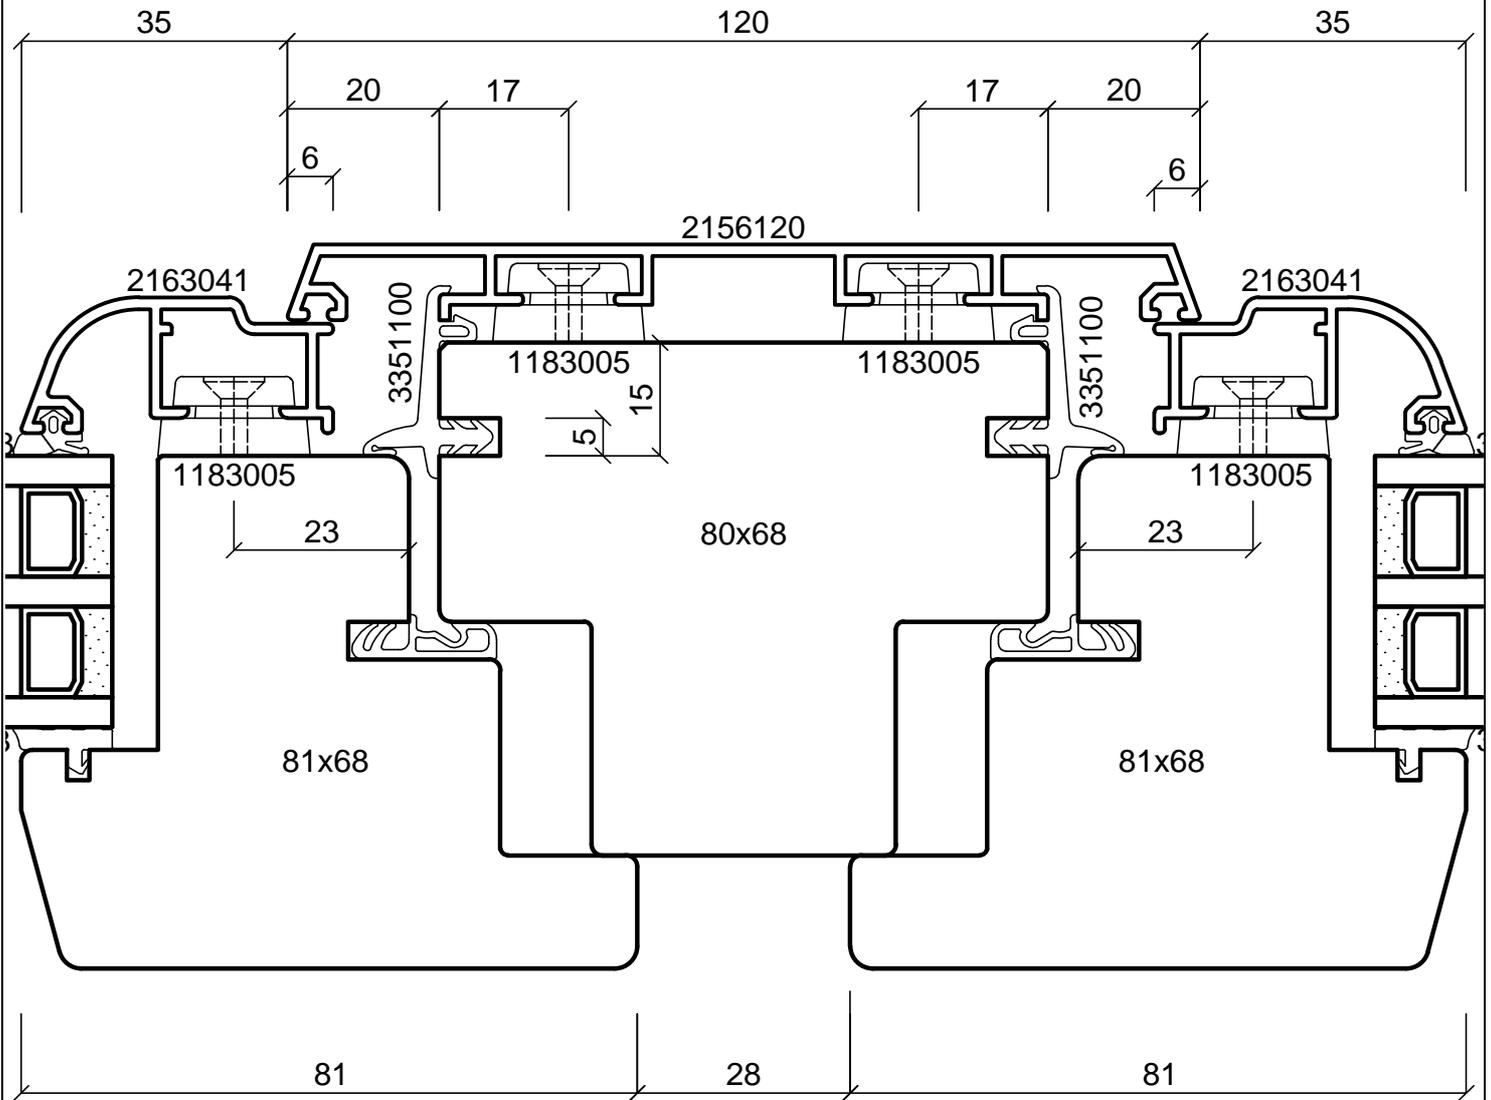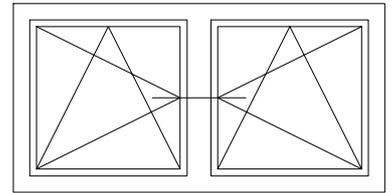

Index	Datum	Name	Änderung			
batimet Systemlösungen für Fassaden und Fenster in Holz-Aluminium Ensterstrasse 90 D-01277 Dresden Telefon: +49 (0) 351.81186.0 Telefax: +49 (0) 351.81186.11 info@batimet.de www.batimet.com	System		Datum	Name	Maßstab	
	batimet TA35 flächenversetzt Softline (FVLD) Horizontalschnitt Setzholz		Gezeich.	12/2015	Marquardt	Ansicht M1:1
	Beschreibung		Gepr.			Detail -
	Setzholzprofil 120 mm Flügelprofil 41 mm FVLD Flügelversatz 15 mm		Norm			
			Zeichnungs-Nr.: 65111.1		Blatt: 2	

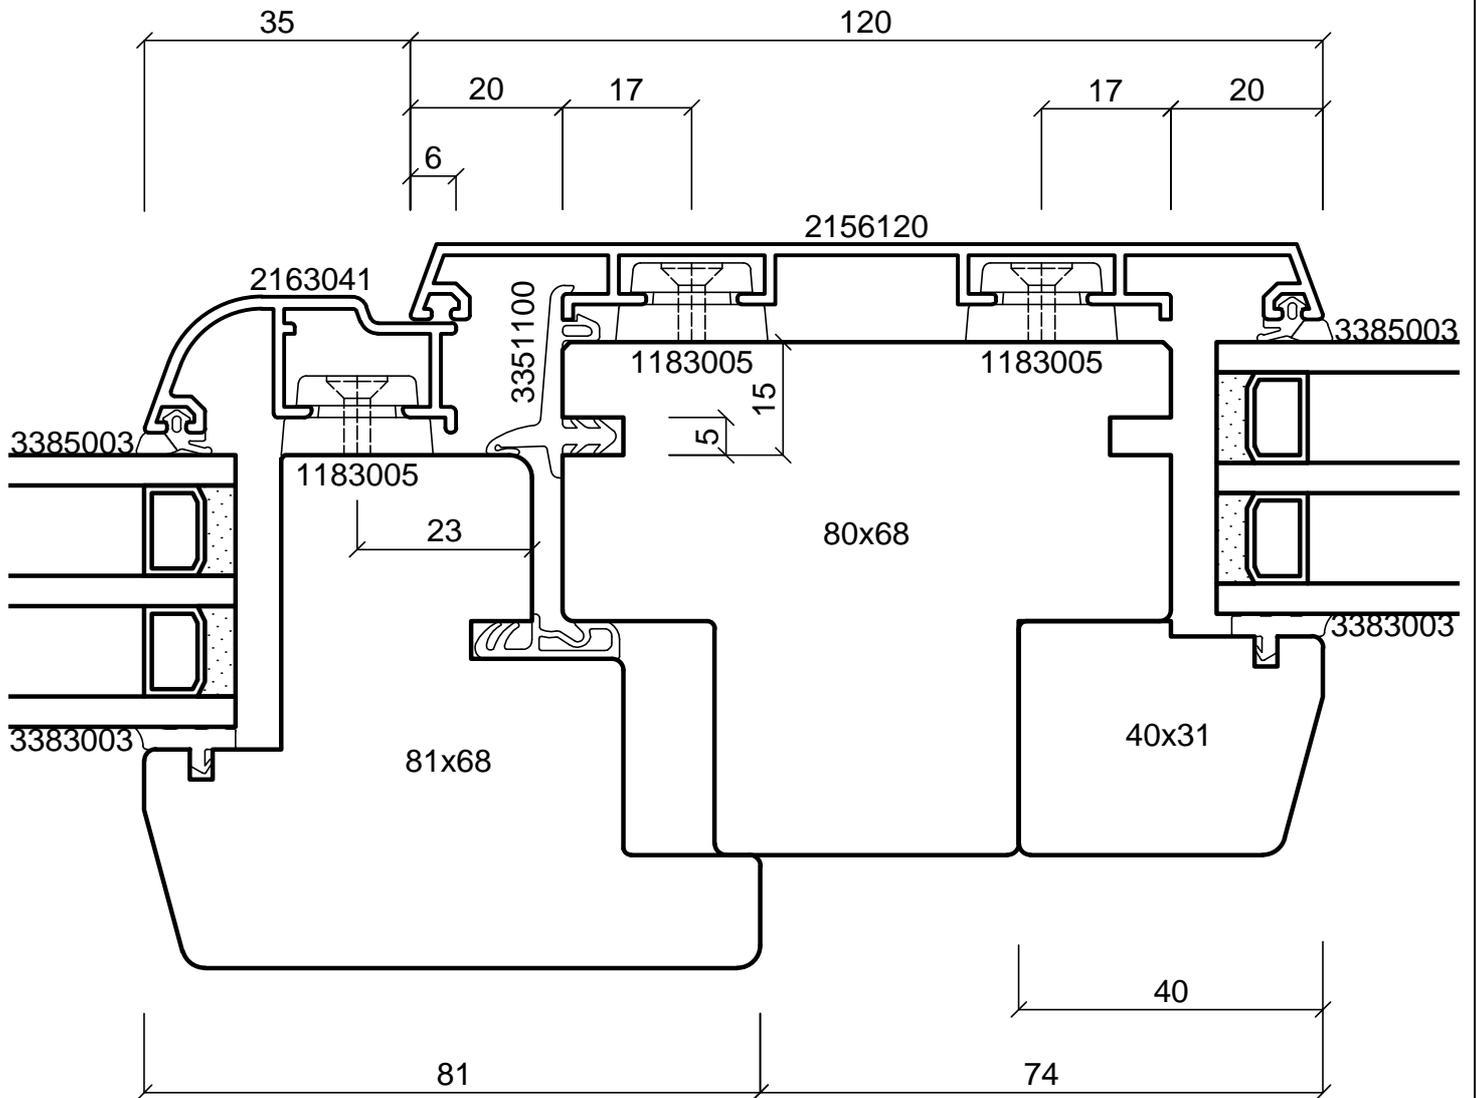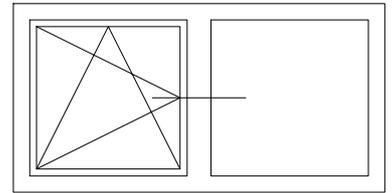

Index	Datum	Name	Änderung			
batimet Systemlösungen für Fassaden und Fenster in Holz-Aluminium Ensterstrasse 90 D-01277 Dresden Telefon: +49 (0) 351.81186.0 Telefax: +49 (0) 351.81186.11 info@batimet.de www.batimet.com	System		Datum	Name	Maßstab	
	batimet TA35 flächenversetzt Softline (FVLD) Horizontalschnitt Setzholz		Gezeich.	12/2015	Marquardt	Ansicht M1:1
	Beschreibung		Gepr.			Detail -
	Setzholzprofil 120 mm Flügelprofil 41 mm FVLD Flügelversatz 15 mm		Norm			
			Zeichnungs-Nr.: 65111		Blatt: 1	

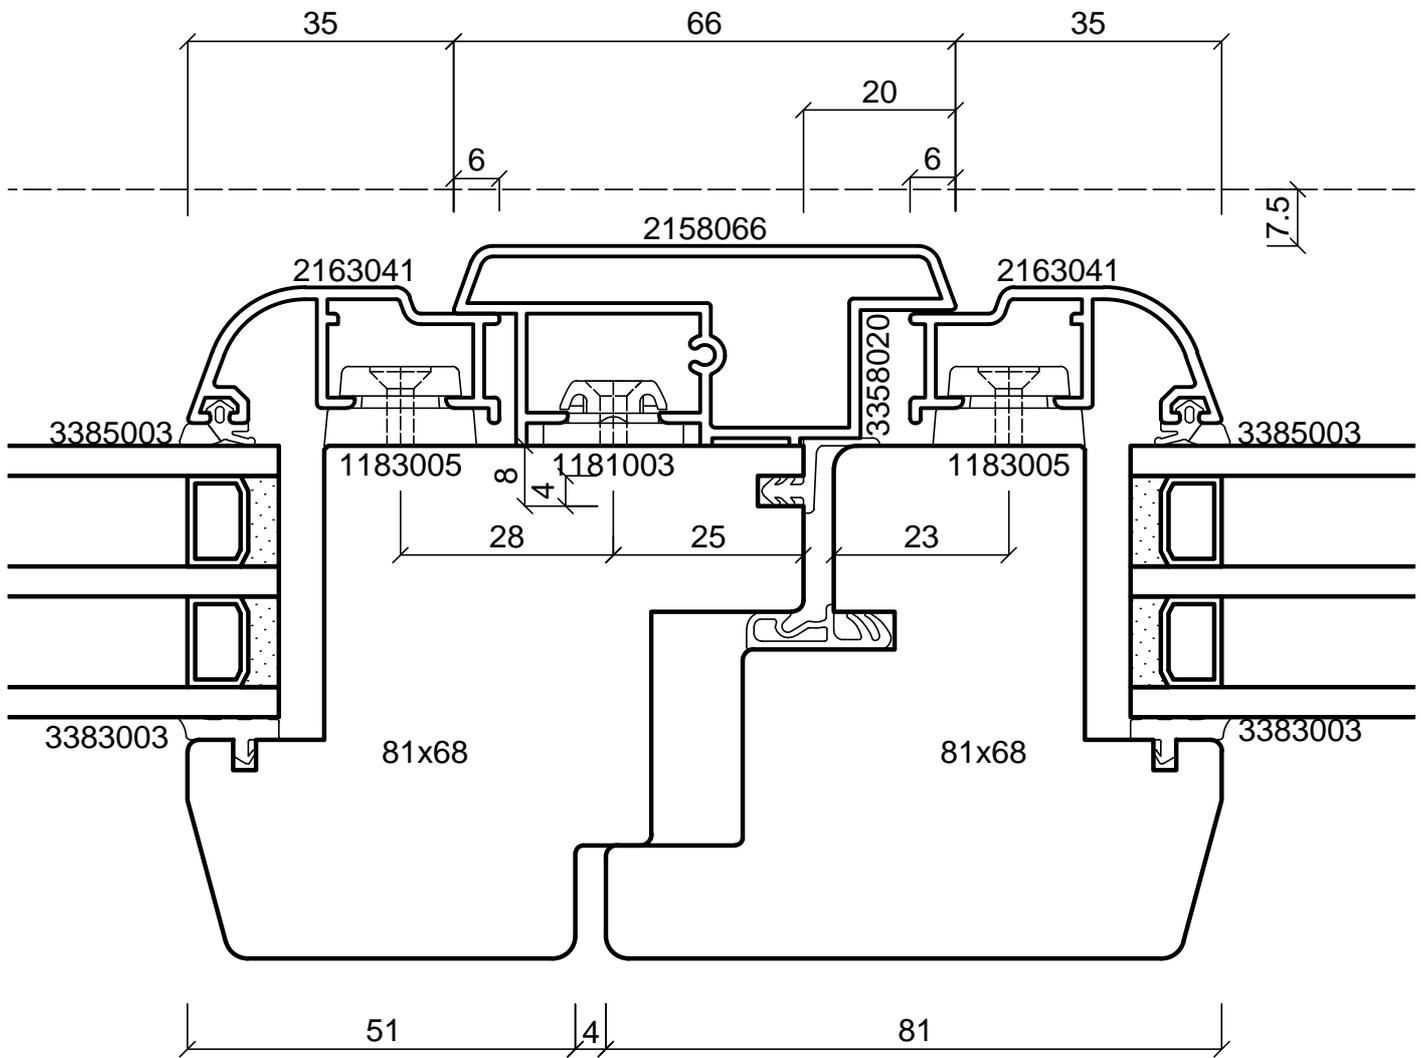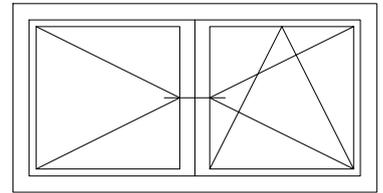

Index	Datum	Name	Änderung			
batimet Systemlösungen für Fassaden und Fenster in Holz-Aluminium Ensterstrasse 90 D-01277 Dresden Telefon: +49 (0) 351.81186.0 Telefax: +49 (0) 351.81186.11 info@batimet.de www.batimet.com	System		Datum	Name	Maßstab	
	batimet TA35 flächenversetzt Softline (FVLD) Horizontalschnitt Stulp		Gezeich.	12/2015	Marquardt	Ansicht M1:1
	Beschreibung		Gepr.			Detail -
	Stulpprofil 66 mm Flügelprofil 41 mm FVLD Stulpdichtung		Norm			
			Zeichnungs-Nr.: 65112		Blatt: 1	