

Für Hebeschiebetür-Details batimet
20001-68 und 20001-78

- Rahmen
- Flügel
- Schwelle

batimet

Holz-Aluminium · Systeme · Fenster · Fassade


Enderstrasse 90 | D-01277 Dresden

Telefon: +49 (0) 351.81186.0

Telefax: +49 (0) 351.81186.11






info@batimet.de | www.batimet.de

System		Datum	Name	Maßstab	
batimet TA35 DSP FVNG	Hebe-Schiebe-Anlage, Schema A Elementansicht	Gezeich. 05.08.2019	Pickel	Ansicht	-
		Gepr.		Detail	-
Beschreibung		Norm			
Schwelle MACO (Standard) Schema C verfügbar alternative Dichtschiene oben verfügbar		Zeichnungs-Nr.: 20001		Index: A	

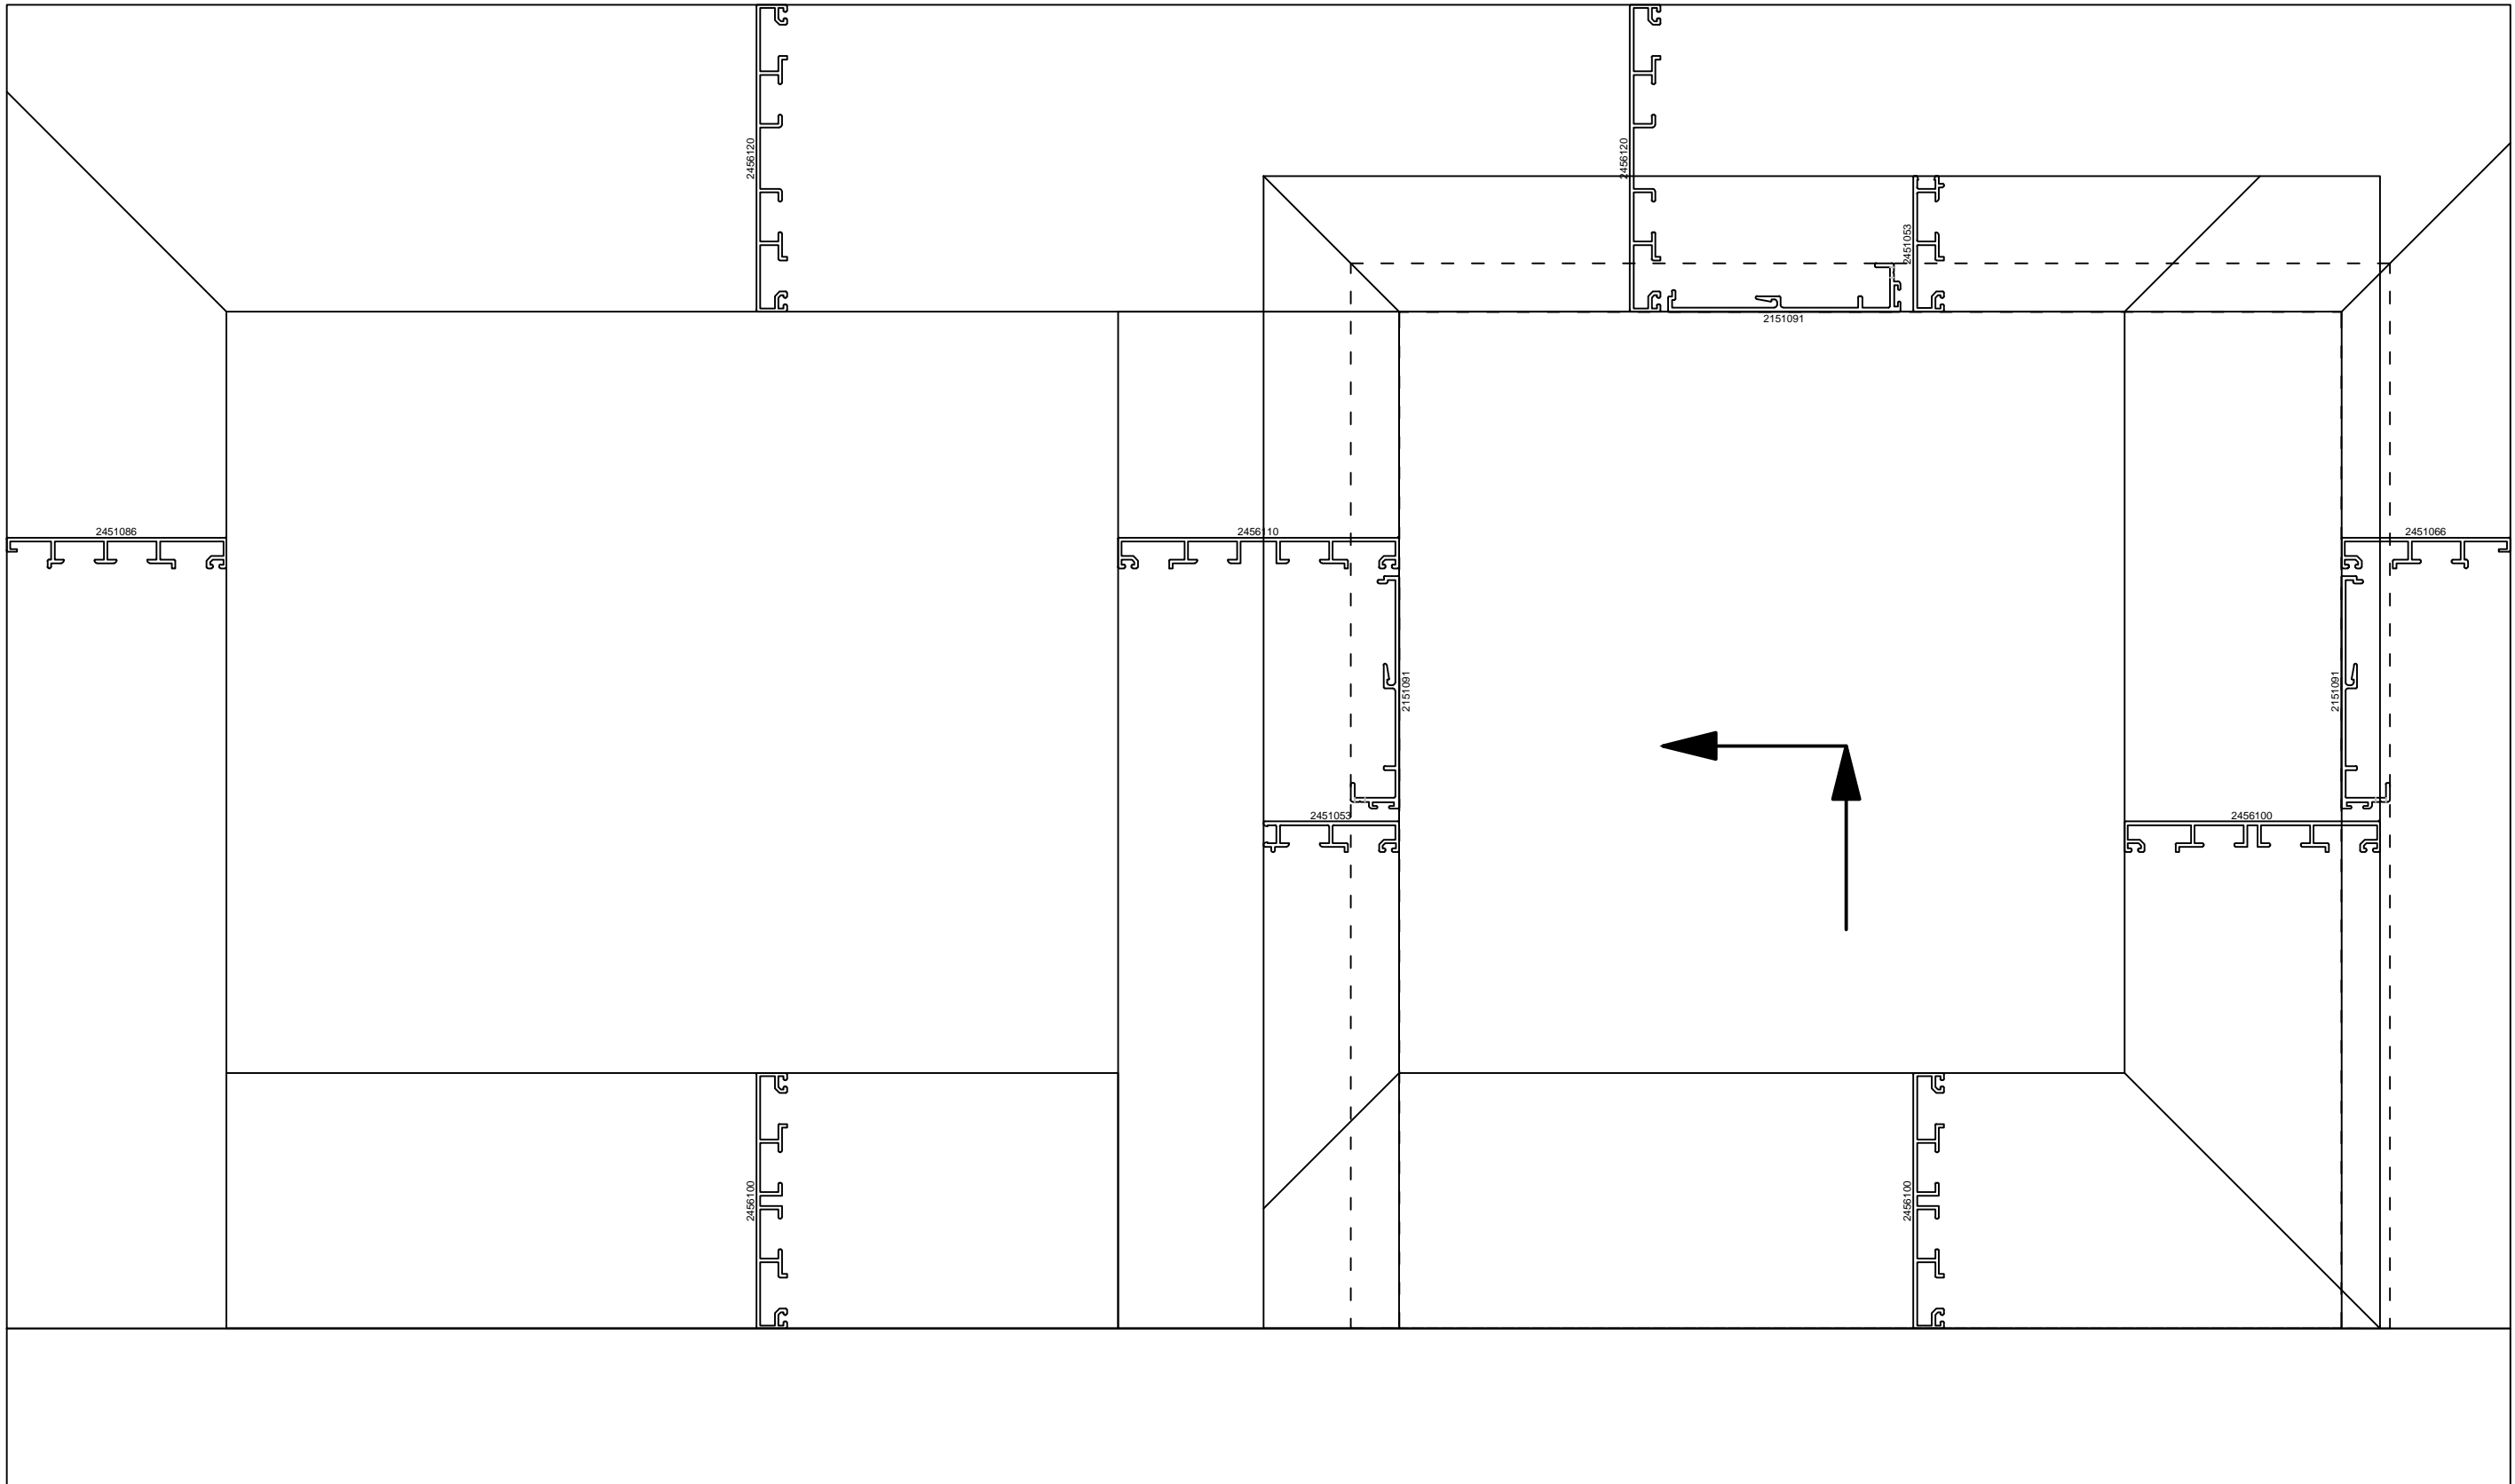

batimet
 Holz-Aluminium · Systeme · Fenster · Fassade
 Enderstrasse 90 | D-01277 Dresden
 Telefon: +49 (0) 351.81186.0
 Telefax: +49 (0) 351.81186.11
 info@batimet.de | www.batimet.de


System	Datum	Name	Maßstab
batimet TA35 DSP FVNG Hebe-Schiebe-Anlage, Schema A Profilanordnung IV68	Gezeich. 05.08.2019	Pickel	Ansicht -
Beschreibung	Gepr.		Detail -
Schwelle MACO (Standard) Schema C verfügbar alternative Dichtschiene oben verfügbar	Norm		
	Zeichnungs-Nr.: 20001-68-00		Index: A

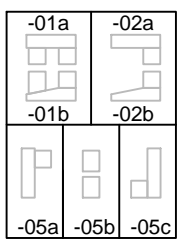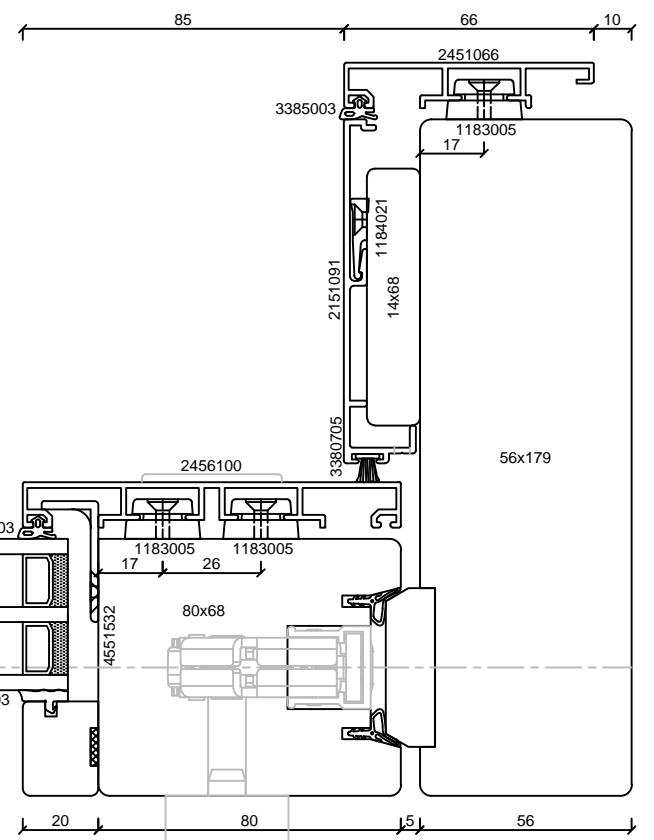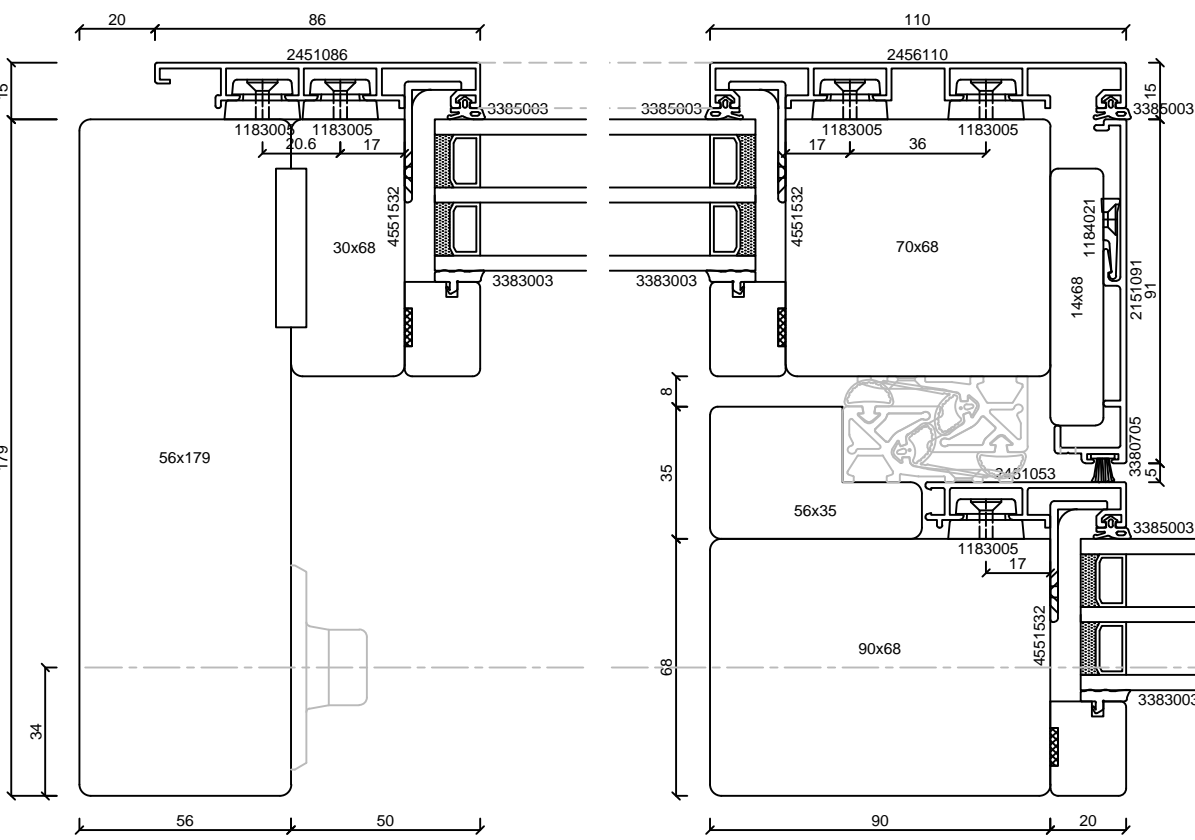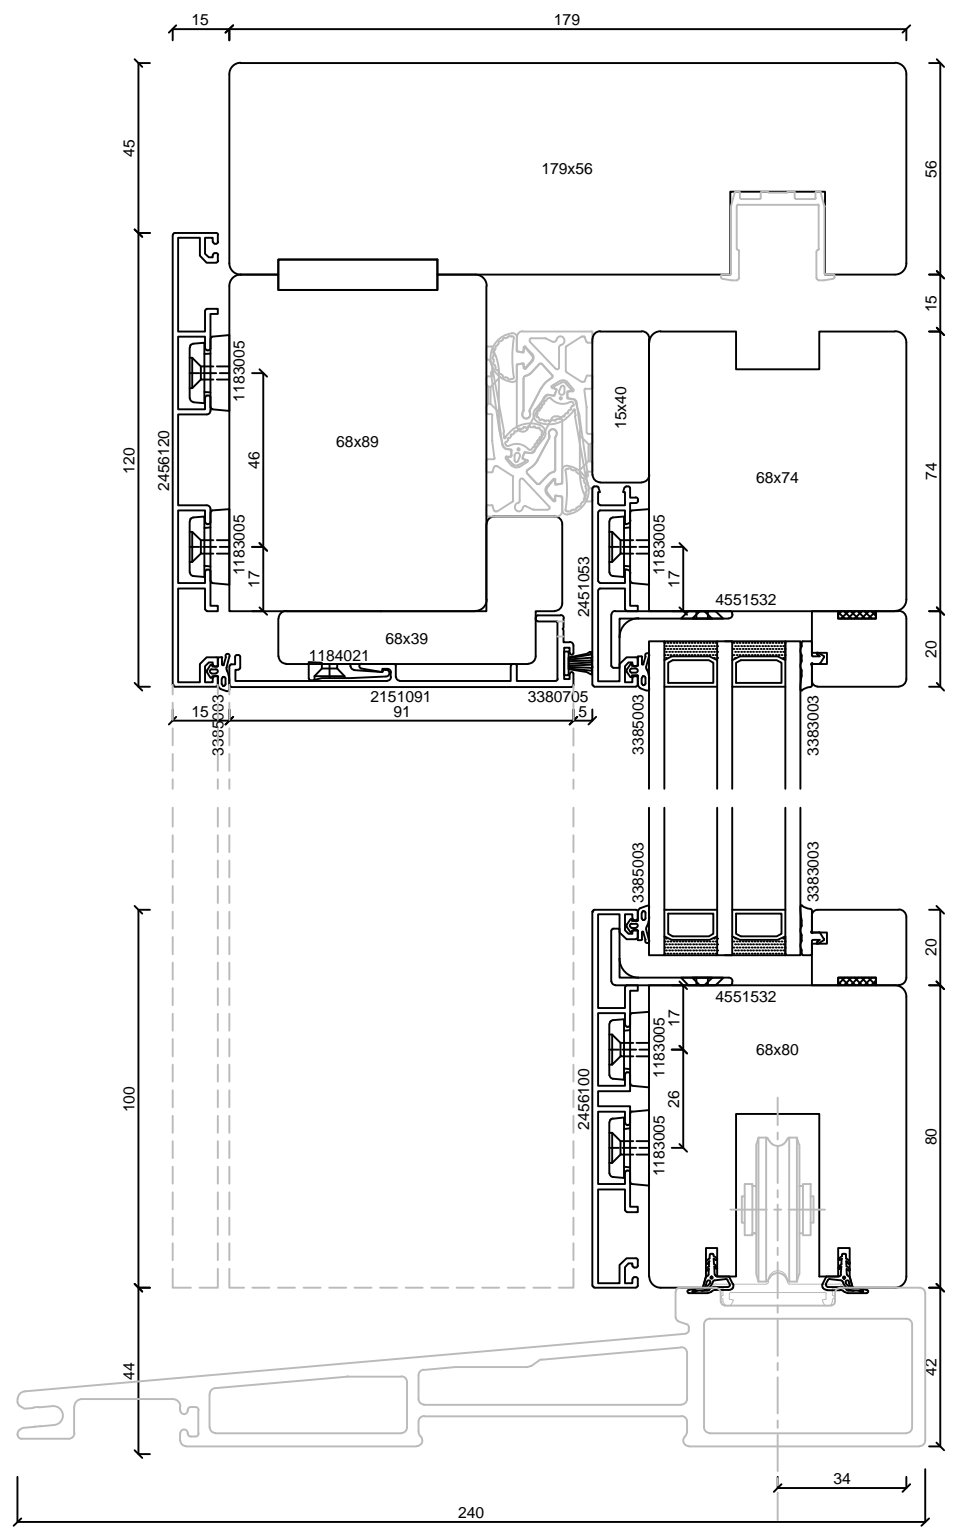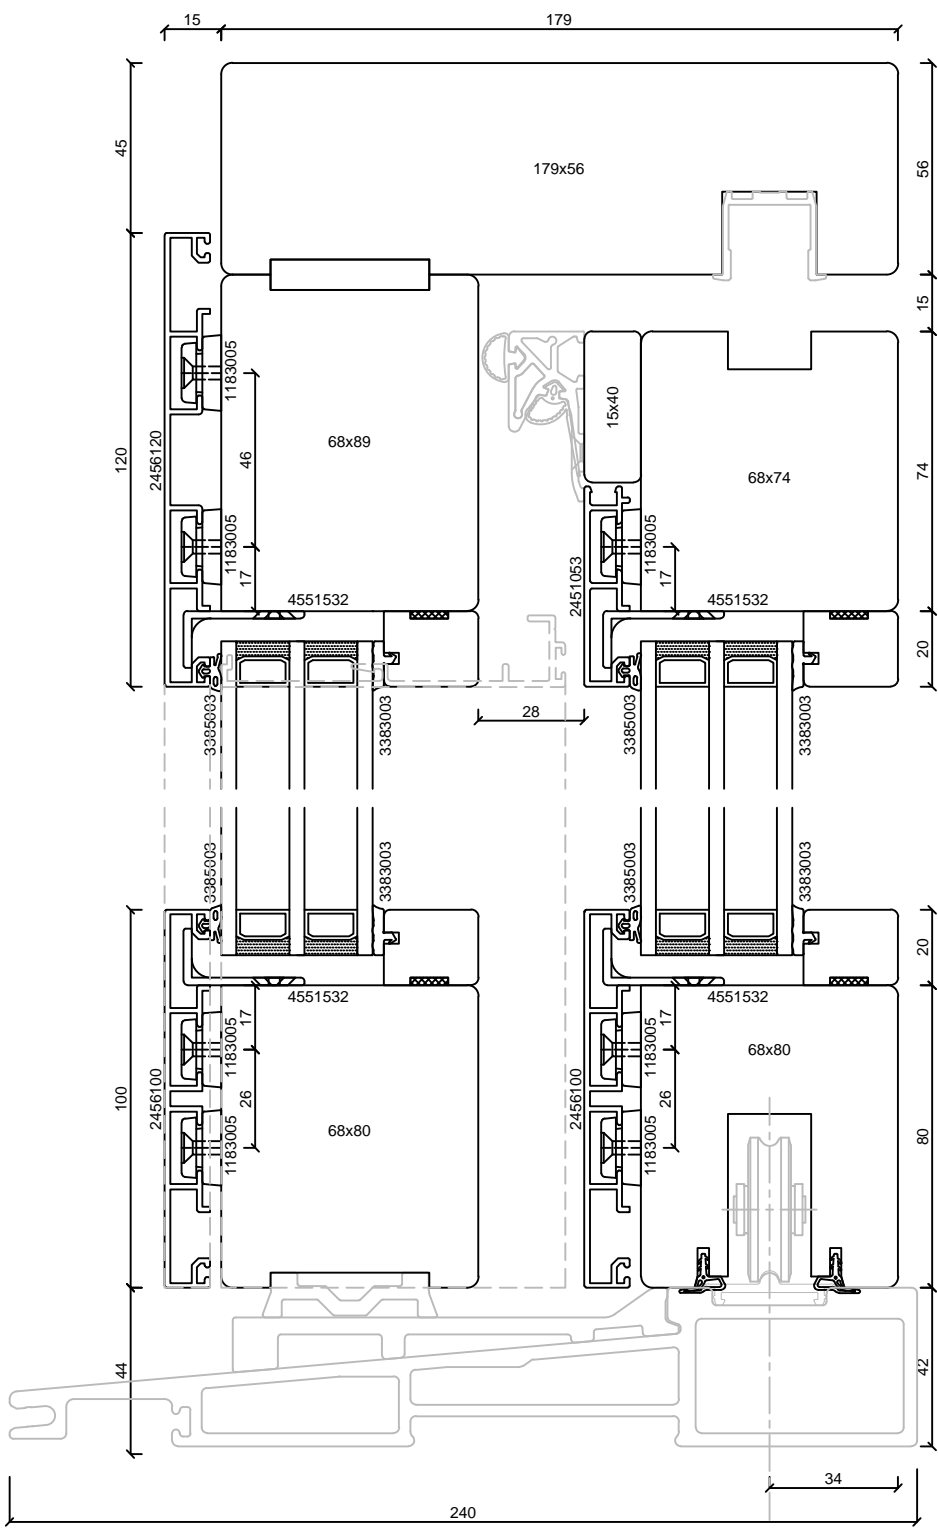

batimet
Holz-Aluminium · Systeme · Fenster · Fassade







Enderstrasse 90 | D-01277 Dresden
Telefon: +49 (0) 351.81186.0
Telefax: +49 (0) 351.81186.11
info@batimet.de | www.batimet.de

System		Datum	Name	Maßstab
batimet TA35 DSP FVNG		Gezeich.	05.08.2019	Pickel
Hebe-Schiebe-Anlage, Schema A		Gepr.		Ansicht
Gesamtübersicht IV68		Norm		Detail
Beschreibung				
Schwelle MACO (Standard)				
Schema C verfügbar				
alternative Dichtsiene oben verfügbar		Zeichnungs-Nr.:	20001-68	Index: A

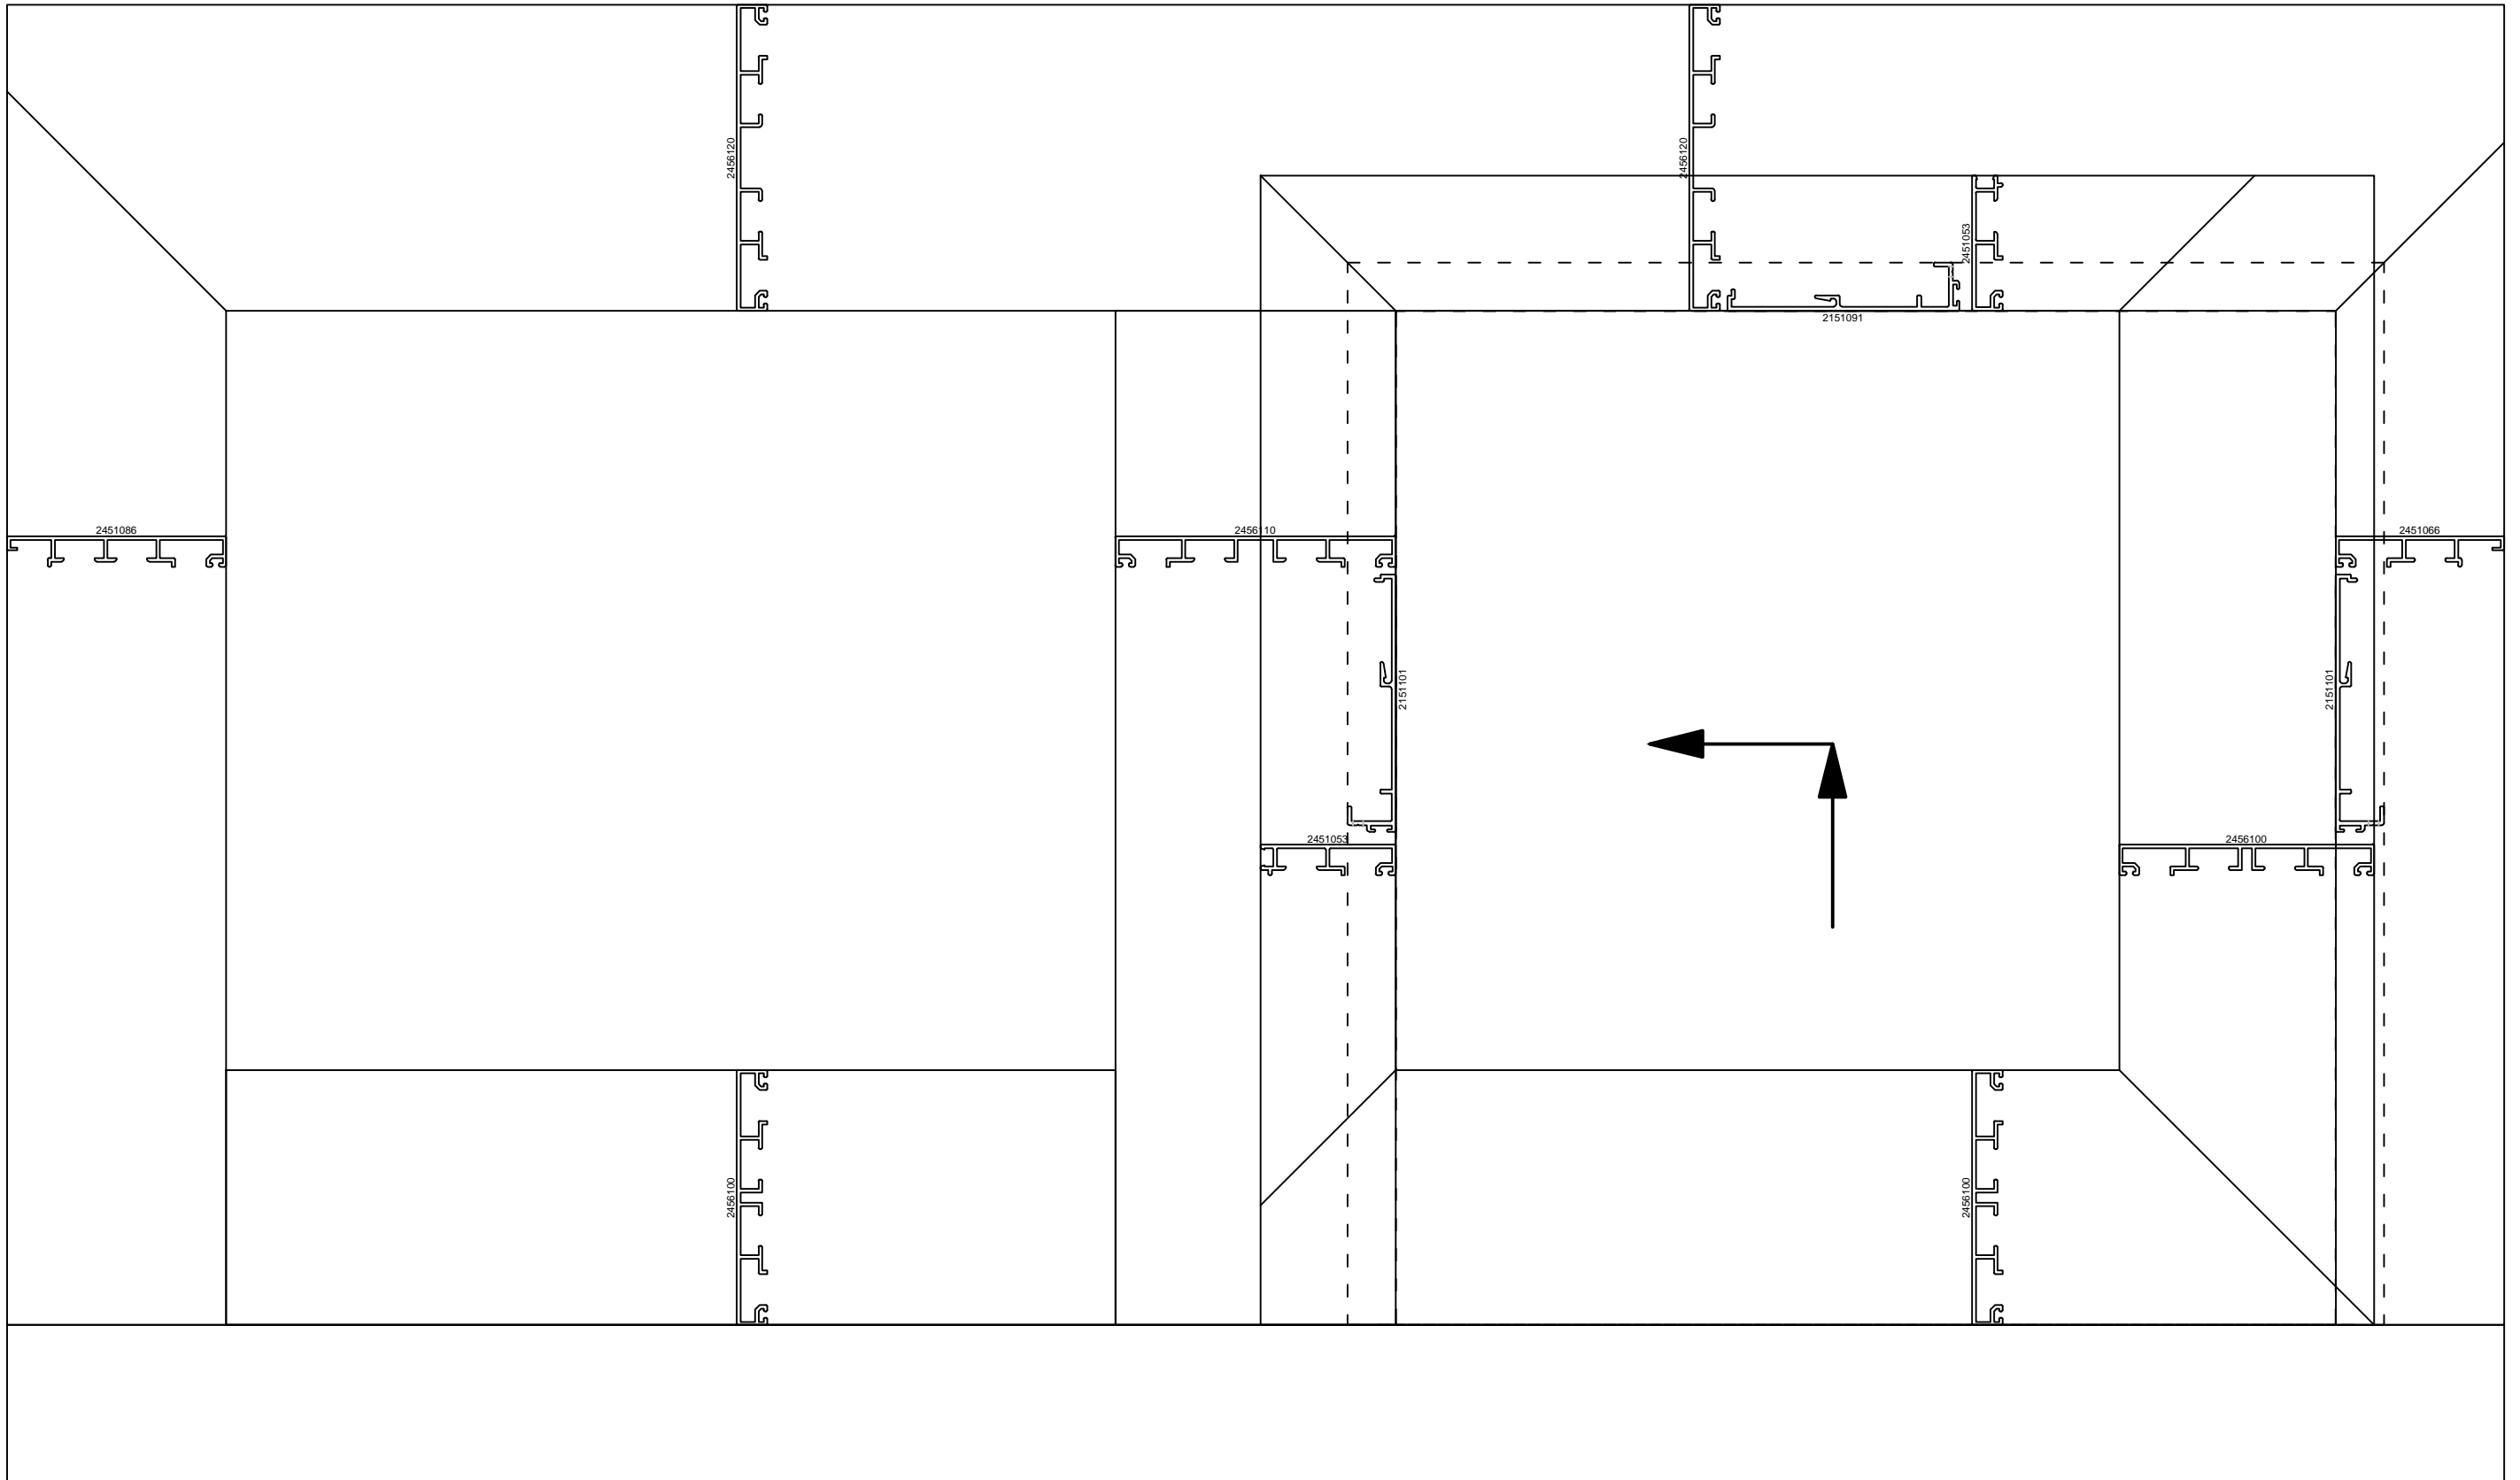

batimet
 Holz-Aluminium · Systeme · Fenster · Fassade
 Enderstrasse 90 | D-01277 Dresden
 Telefon: +49 (0) 351.81186.0
 Telefax: +49 (0) 351.81186.11
 info@batimet.de | www.batimet.de

System		Datum	Name	Maßstab
batimet TA35 DSP FVNG	Gezeich.	05.08.2019	Pickel	Ansicht -
Hebe-Schiebe-Anlage, Schema A	Gepr.			Detail -
Profilanordnung IV78	Norm			
Beschreibung	Zeichnungs-Nr.: 20001-78-00			Index: A
Schwelle MACO (Standard)				
Schema C verfügbar				
alternative Dichtschiene oben verfügbar				

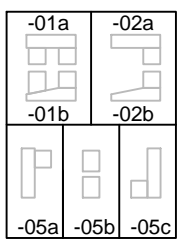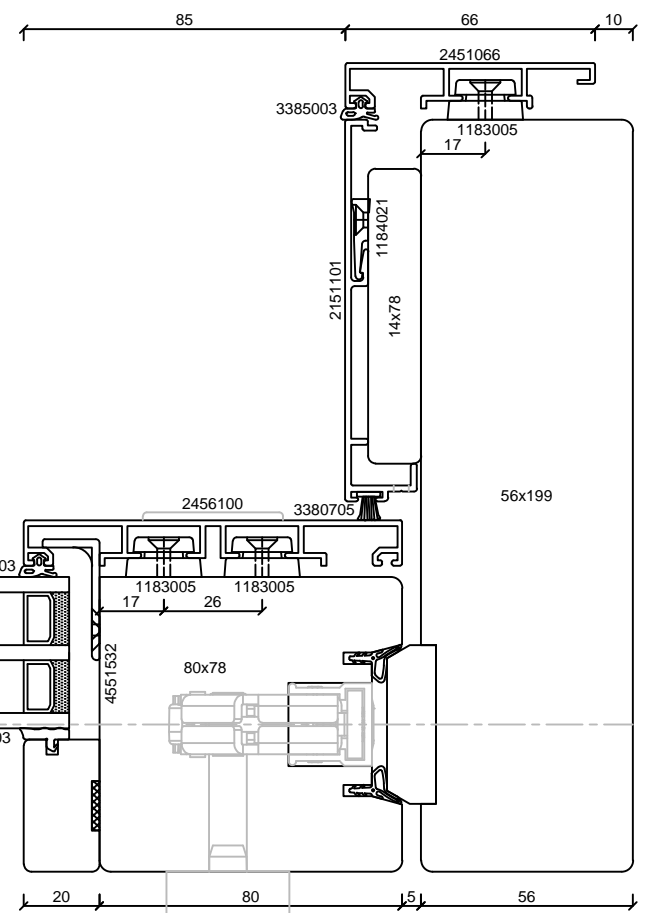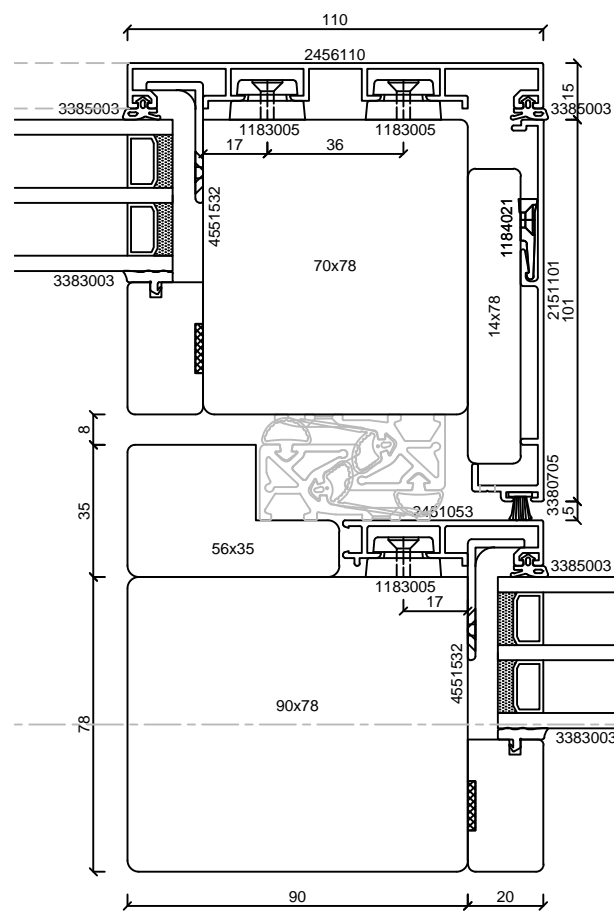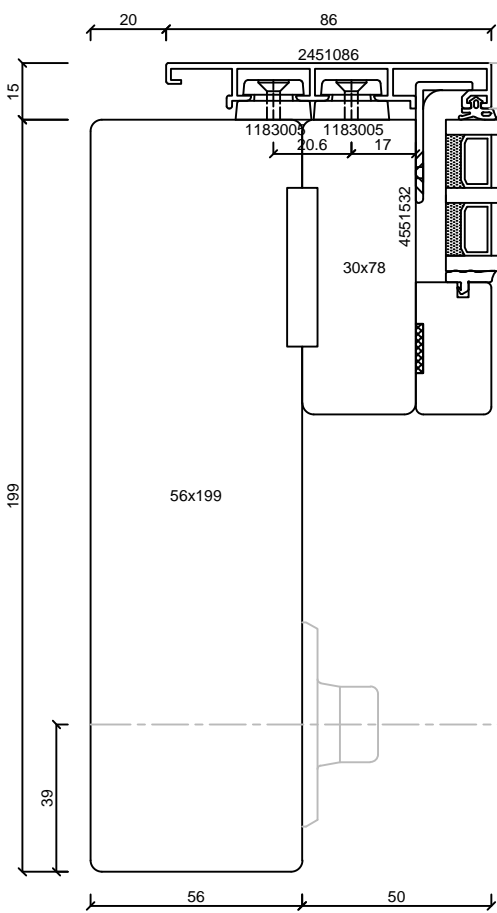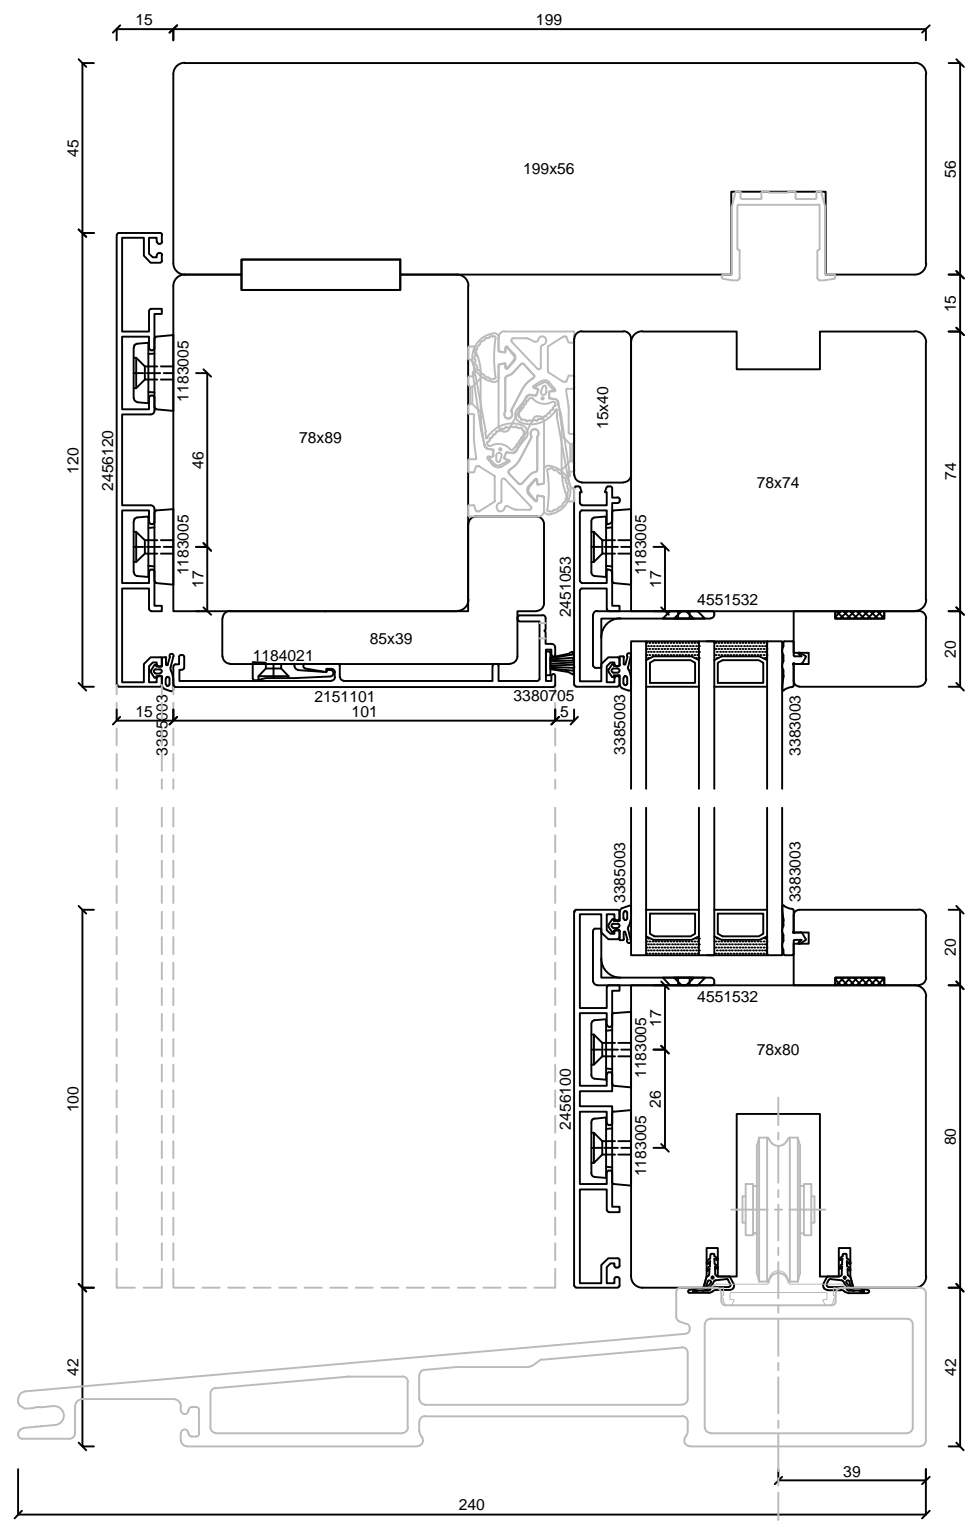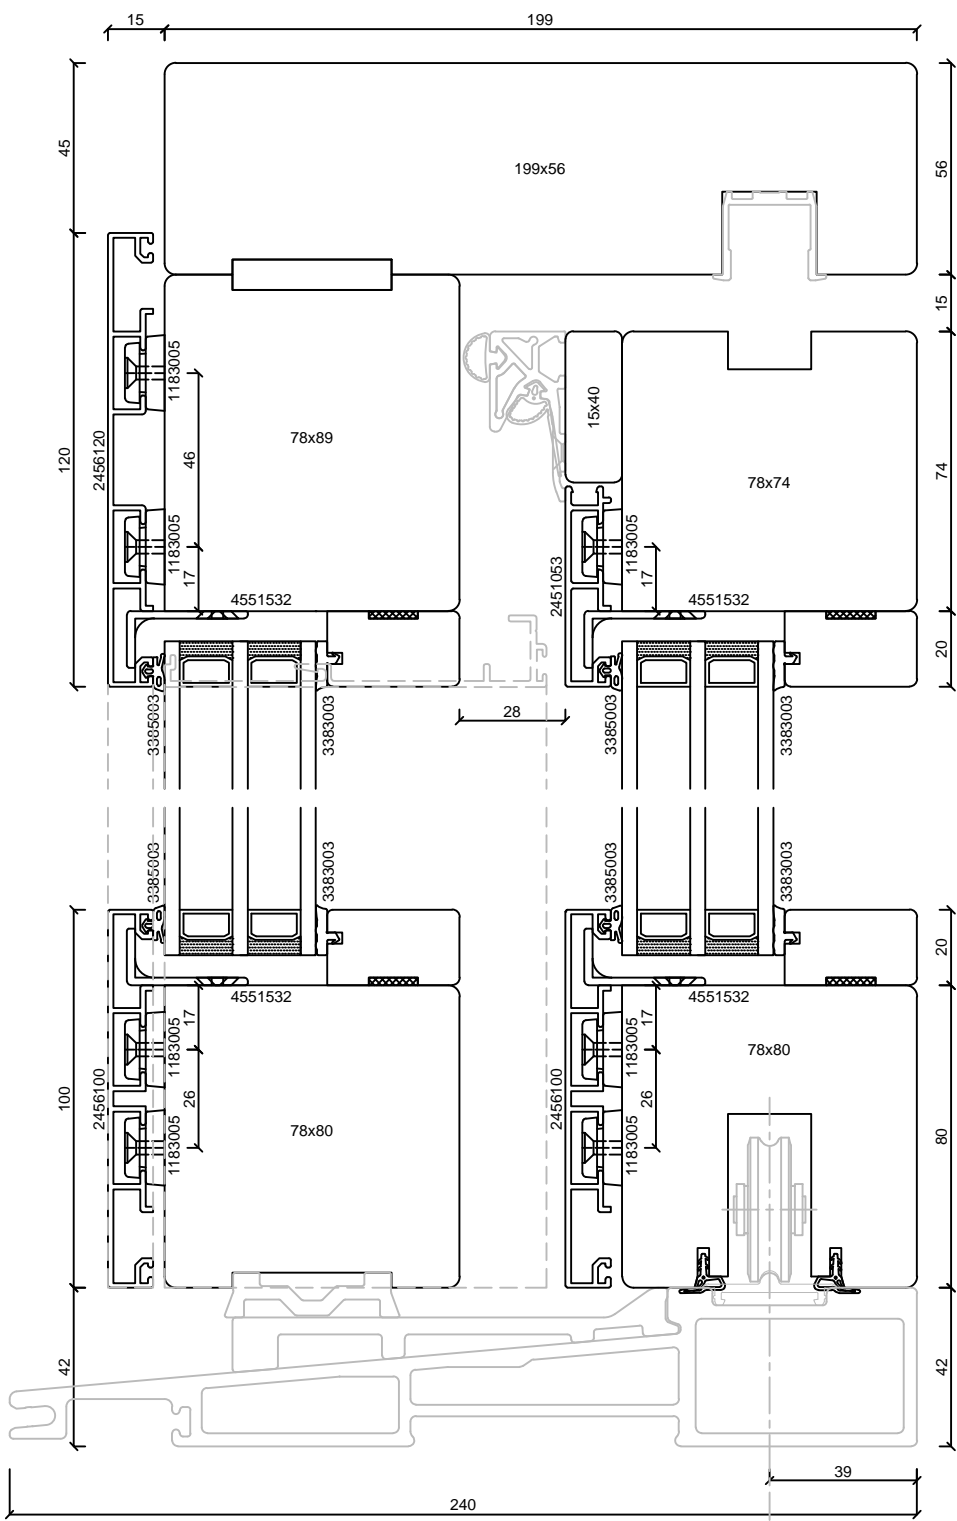

batimet
Holz-Aluminium · Systeme · Fenster · Fassade

Enderstrasse 90 | D-01277 Dresden
Telefon: +49 (0) 351.81186.0
Telefax: +49 (0) 351.81186.11
info@batimet.de | www.batimet.de

System		Datum	Name	Maßstab
batimet TA35 DSP FVNG Hebe-Schiebe-Anlage, Schema A Gesamtübersicht IV78	Gezeich.	05.08.2019	Pickel	Ansicht M1:2
Beschreibung	Gepr.			Detail -
Schwelle MACO (Standard) Schema C verfügbar alternative Dichtschiene oben verfügbar	Norm			
	Zeichnungs-Nr.:	20001-78		Index: A