


Für Hebeschiebetür-Details batimet
20006-68 und 20006-78

- Rahmen
- Flügel
- Schwelle






batimet
Holz-Aluminium · Systeme · Fenster · Fassade

Enderstrasse 90 | D-01277 Dresden
Telefon: +49 (0) 351.81186.0
Telefax: +49 (0) 351.81186.11
info@batimet.de | www.batimet.de

System	Datum	Name	Maßstab
batimet TA35 DSP FO Hebe-Schiebe-Anlage, Schema A Elementansicht	Gezeich. 05.08.2019	Pickel	Ansicht -
	Gepr.		Detail -
Beschreibung	Norm		
Schwelle MACO Panorama Schema C verfügbar alternative Dichtschiene oben verfügbar	Zeichnungs-Nr.: 20006		Index: A

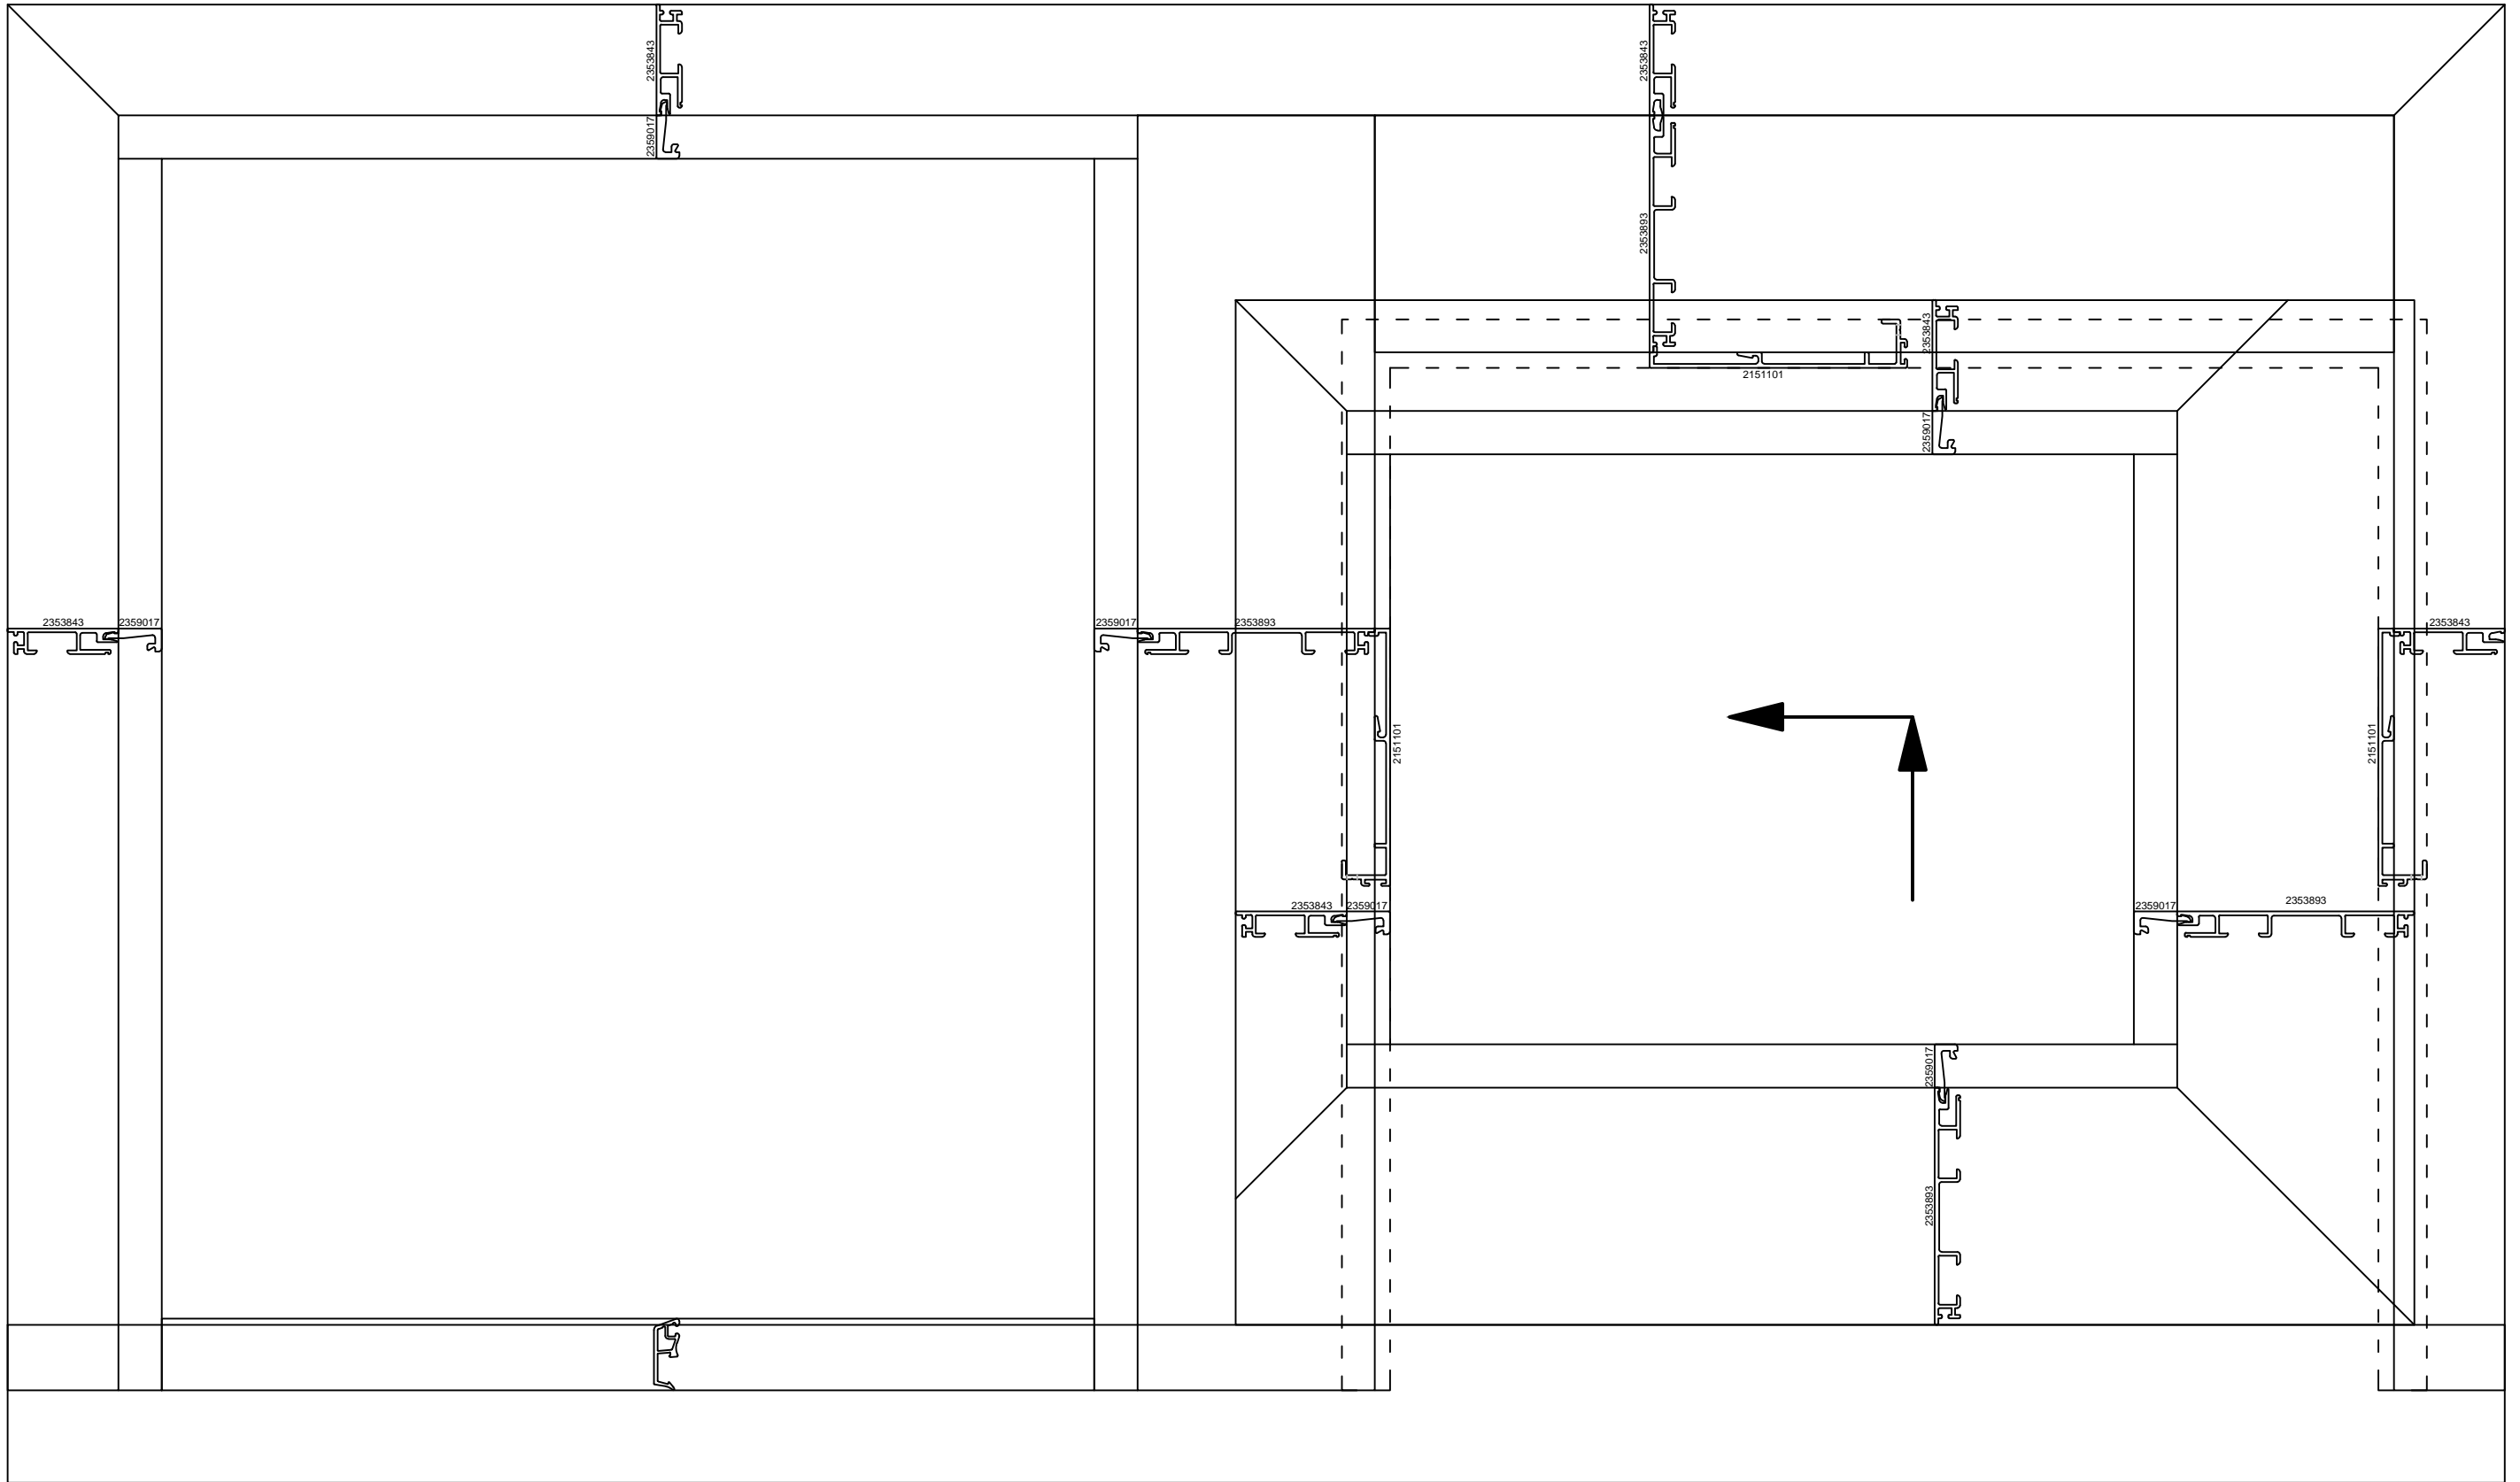



batimet Holz-Aluminium · Systeme · Fenster · Fassade Enderstrasse 90 D-01277 Dresden Telefon: +49 (0) 351.81186.0 Telefax: +49 (0) 351.81186.11 info@batimet.de www.batimet.de	System		Datum	Name	Maßstab	
	batimet TA35 DSP FO		Gezeich.	05.08.2019	Pickel	Ansicht -
	Hebe-Schiebe-Anlage, Schema A		Gepr.			Detail -
	Profilanordnung IV68		Norm			
Beschreibung		Schwelle MACO Panorama		Zeichnungs-Nr.: 20006-68-00		
Schema C verfügbar		alternative Dichtschiene oben verfügbar		Index: A		

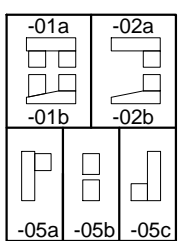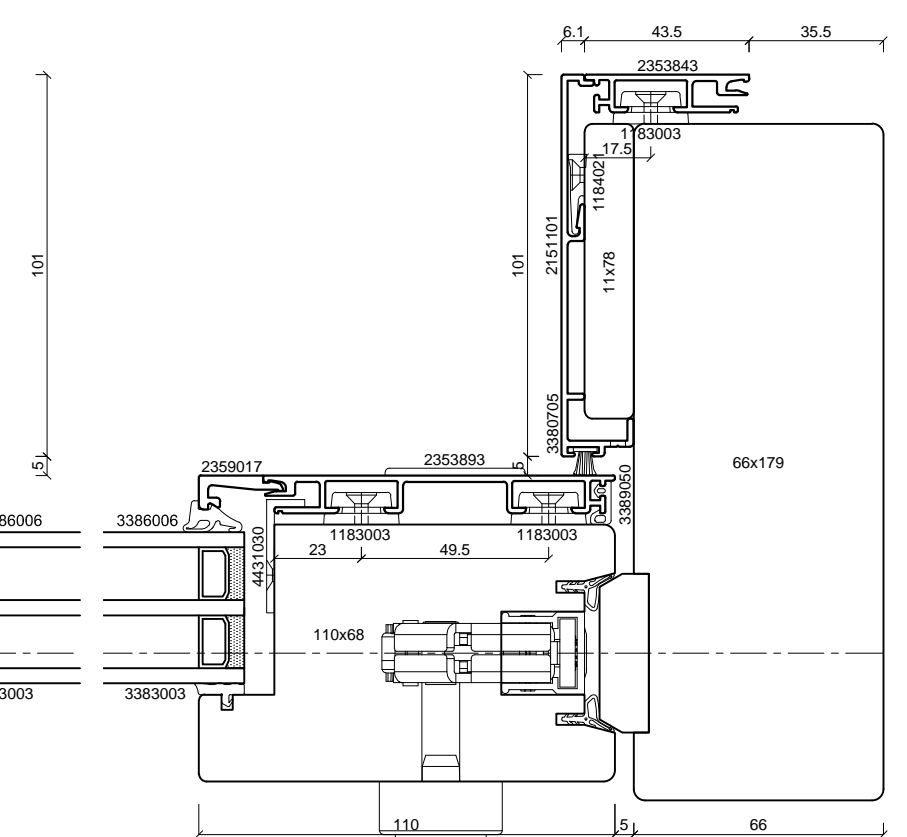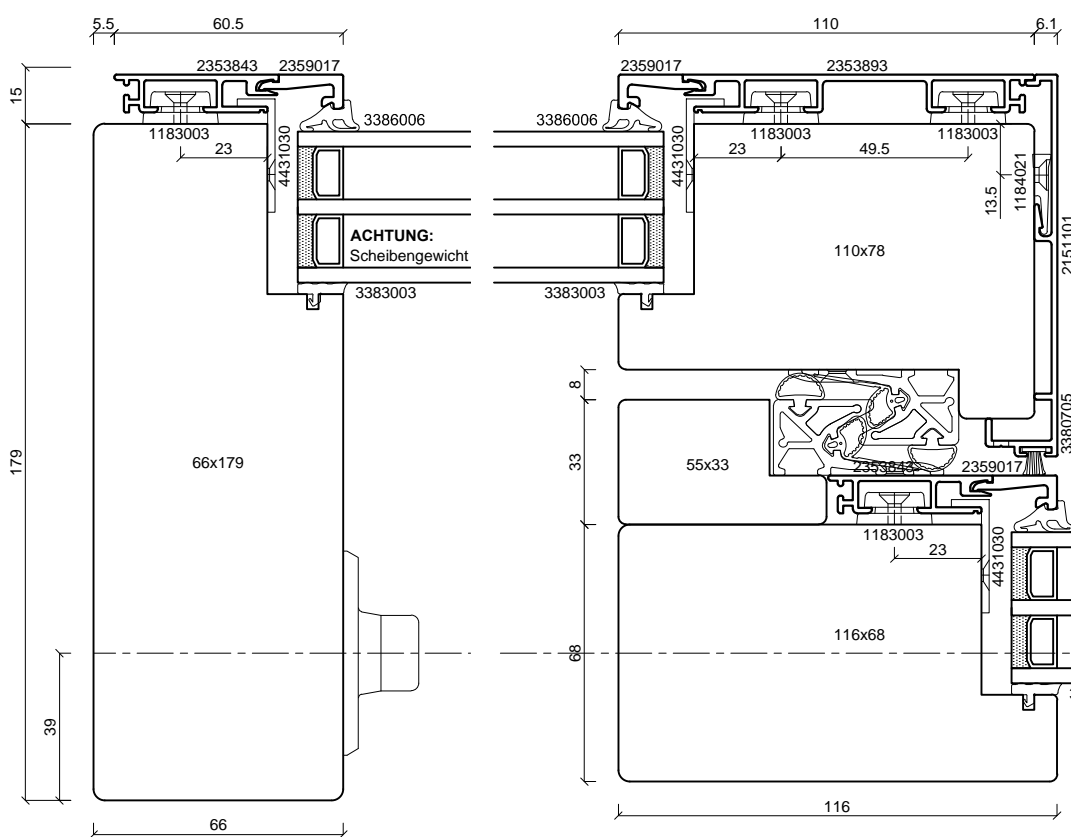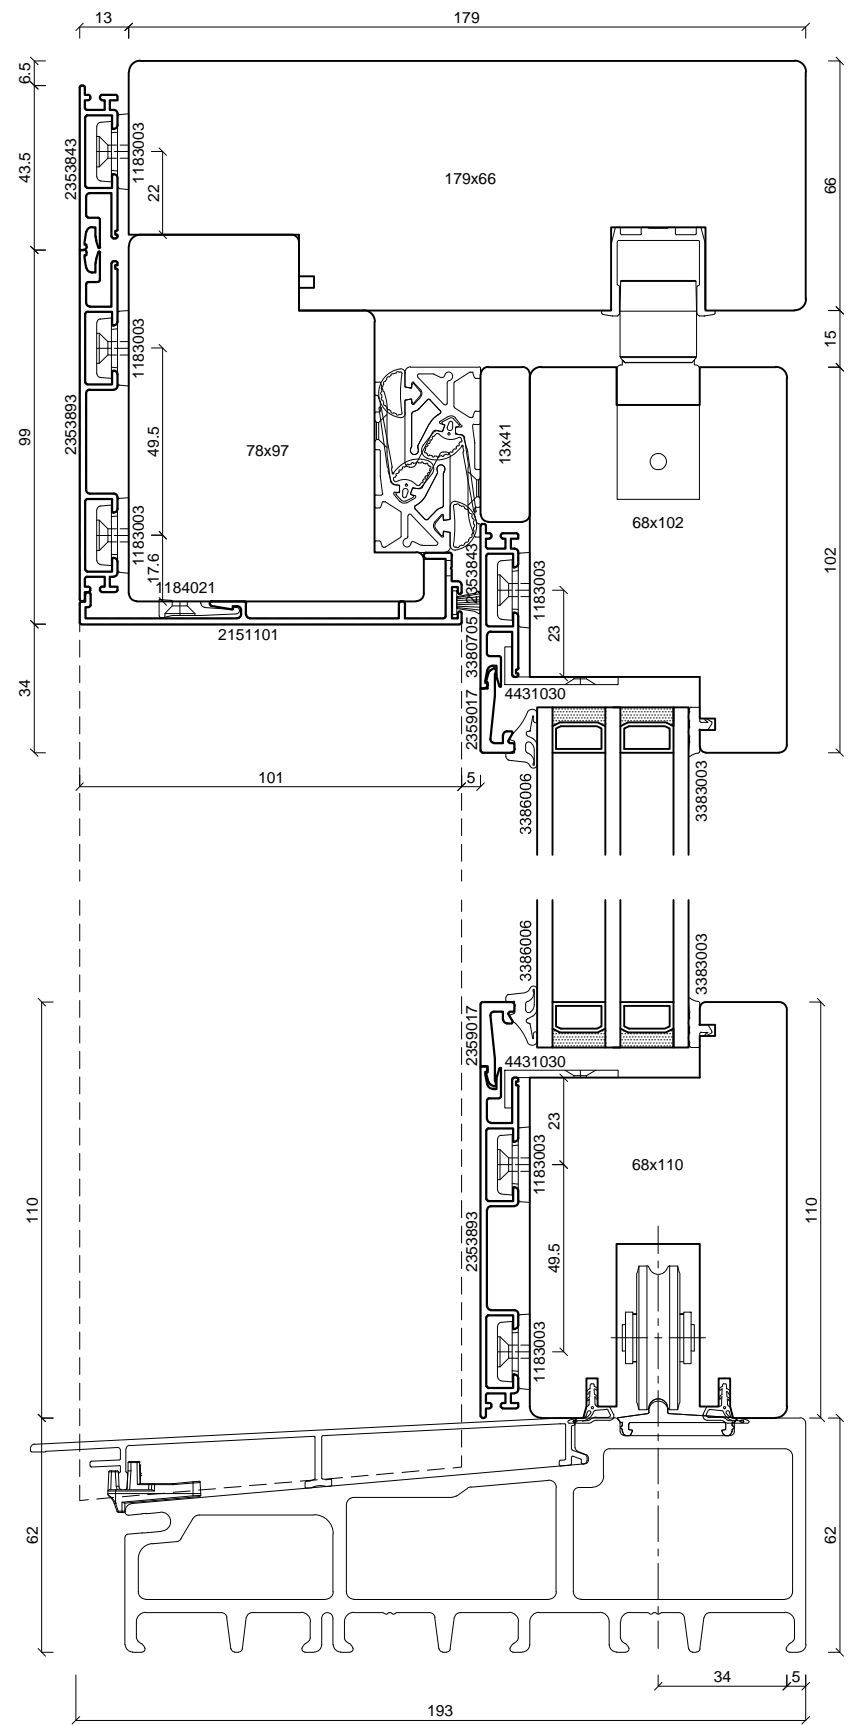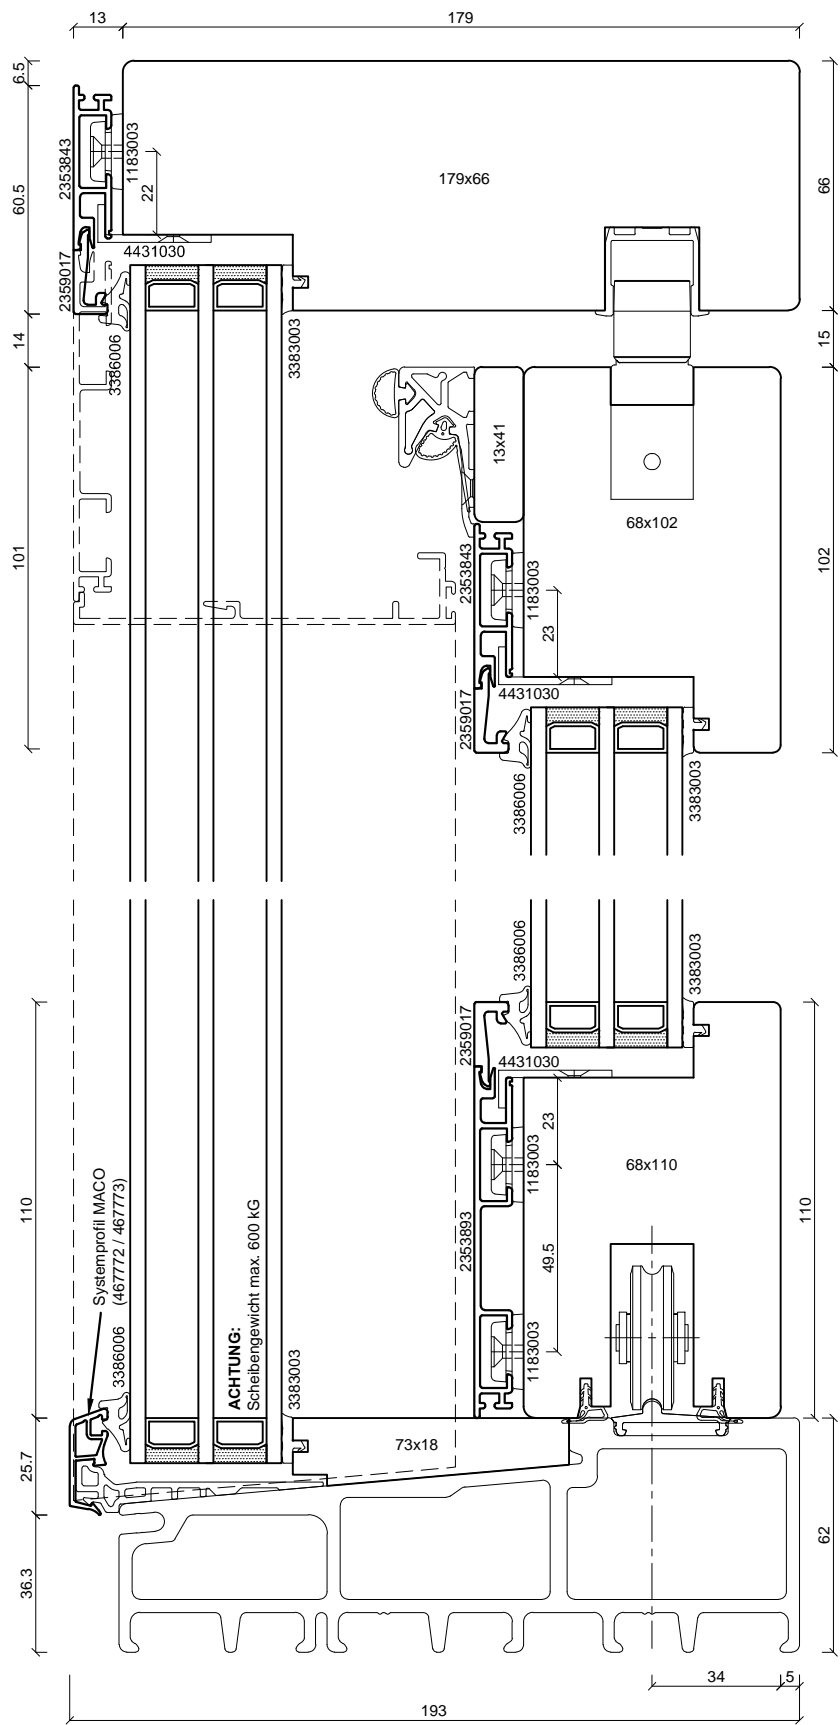

batimet
Holz-Aluminium · Systeme · Fenster · Fassade


Enderstrasse 90 | D-01277 Dresden
Telefon: +49 (0) 351.81186.0
Telefax: +49 (0) 351.81186.11
info@batimet.de | www.batimet.de

System		Datum	Name	Maßstab
batimet TA35 DSP FO	Gezeich.	05.08.2019	Pickel	Ansicht
Hebe-Schiebe-Anlage, Schema A	Gepr.			M1:2
Gesamtübersicht IV68	Norm			Detail
Beschreibung				
Schwelle MACO Panorama				
alternative Dichtschiene oben verfügbar				
	Zeichnungs-Nr.:	20006-68-A		Index: A

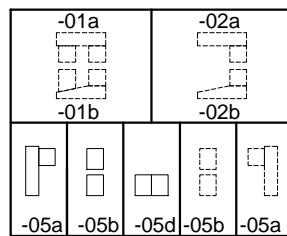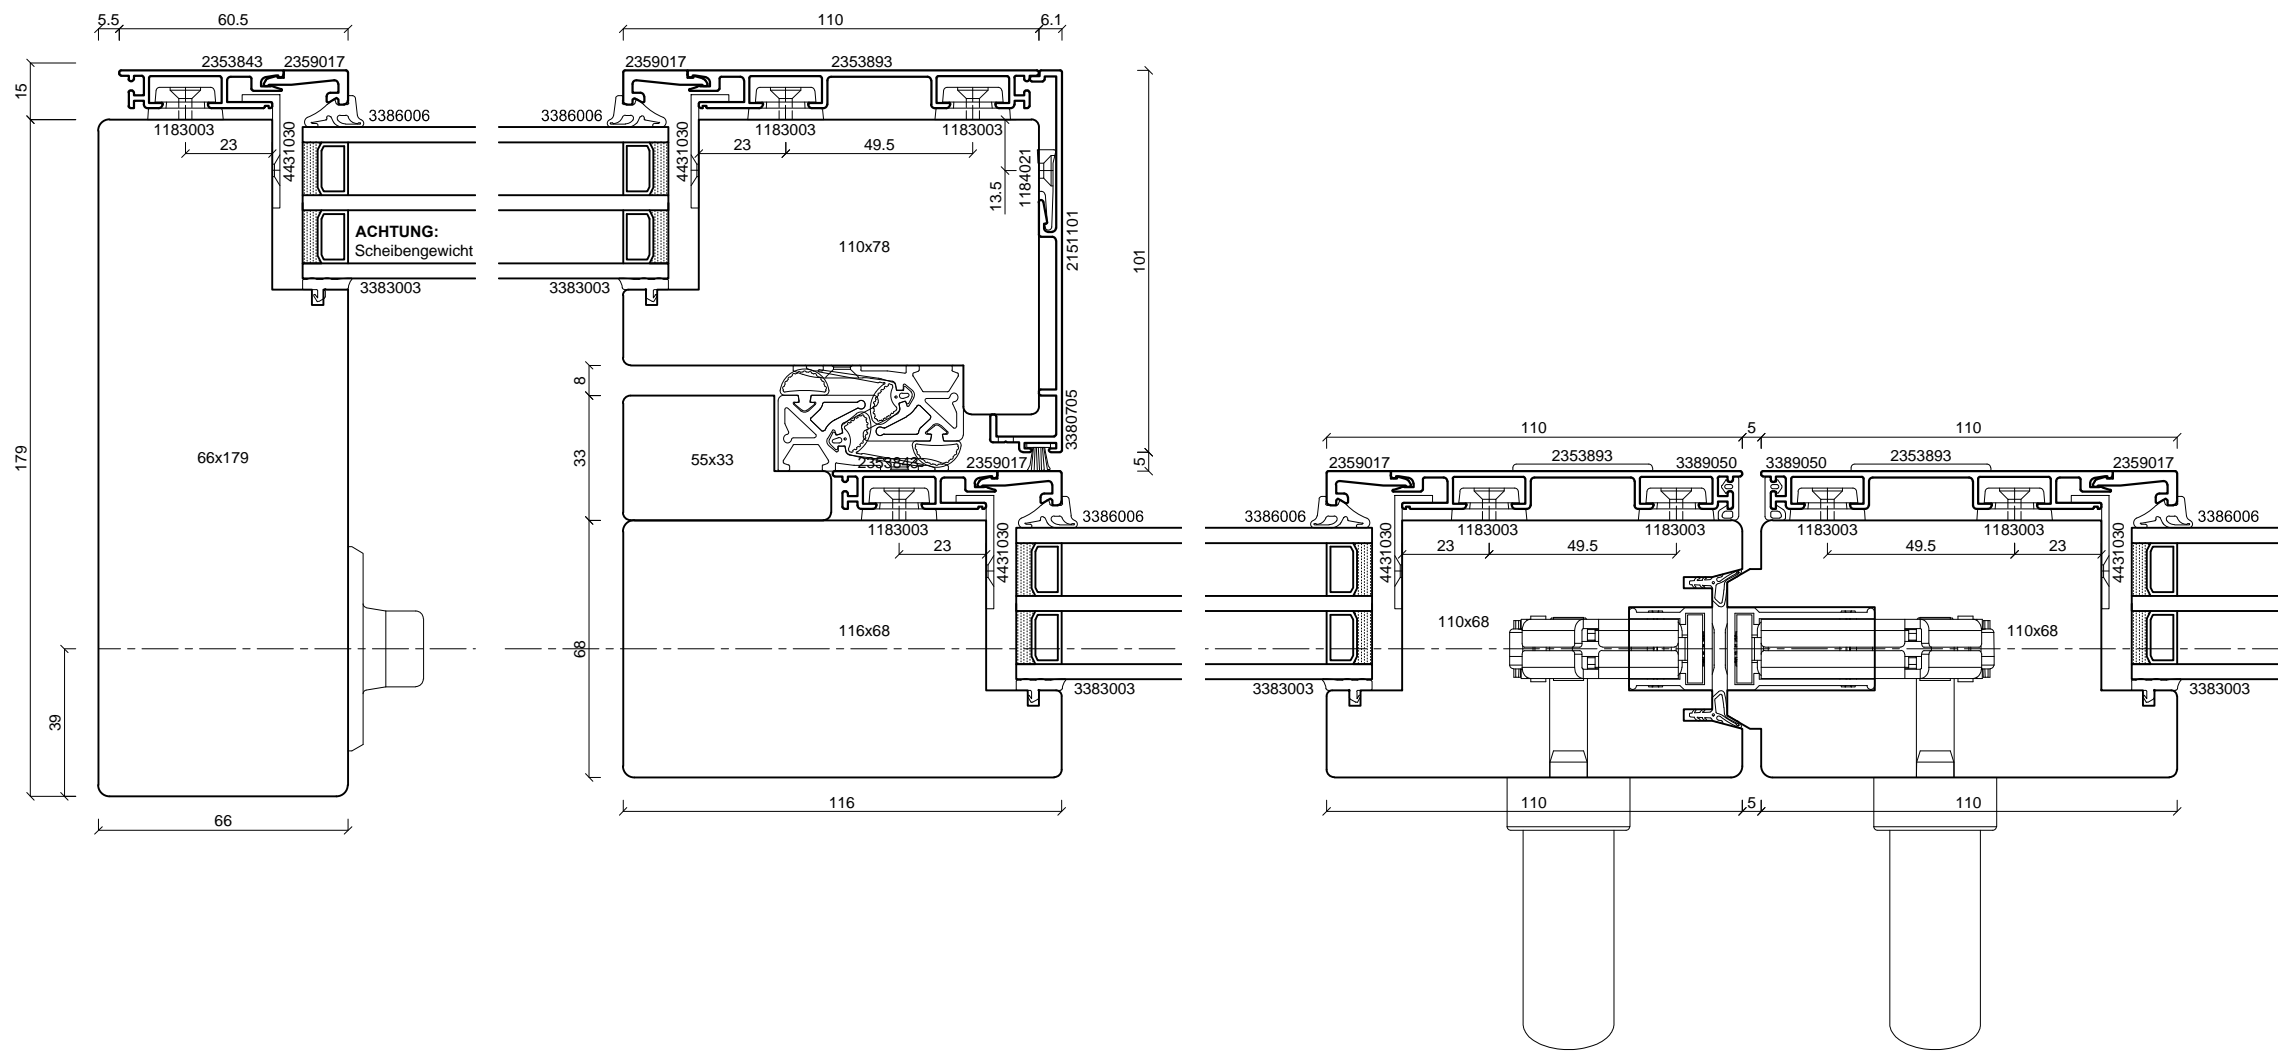






batimet
 Holz-Aluminium · Systeme · Fenster · Fassade
 Enderstrasse 90 | D-01277 Dresden
 Telefon: +49 (0) 351.81186.0
 Telefax: +49 (0) 351.81186.11
 info@batimet.de | www.batimet.de

System	Datum	Name	Maßstab
batimet TA35 DSP FO	05.08.2019	Pickel	Ansicht M1:2
Hebe-Schiebe-Anlage, Schema C			Detail -
Gesamtübersicht IV68			
Beschreibung	Norm		
Schwelle MACO Panorama			
alternative Dichtschiene oben verfügbar			
Zeichnungs-Nr.: 20006-68-C			Index: A

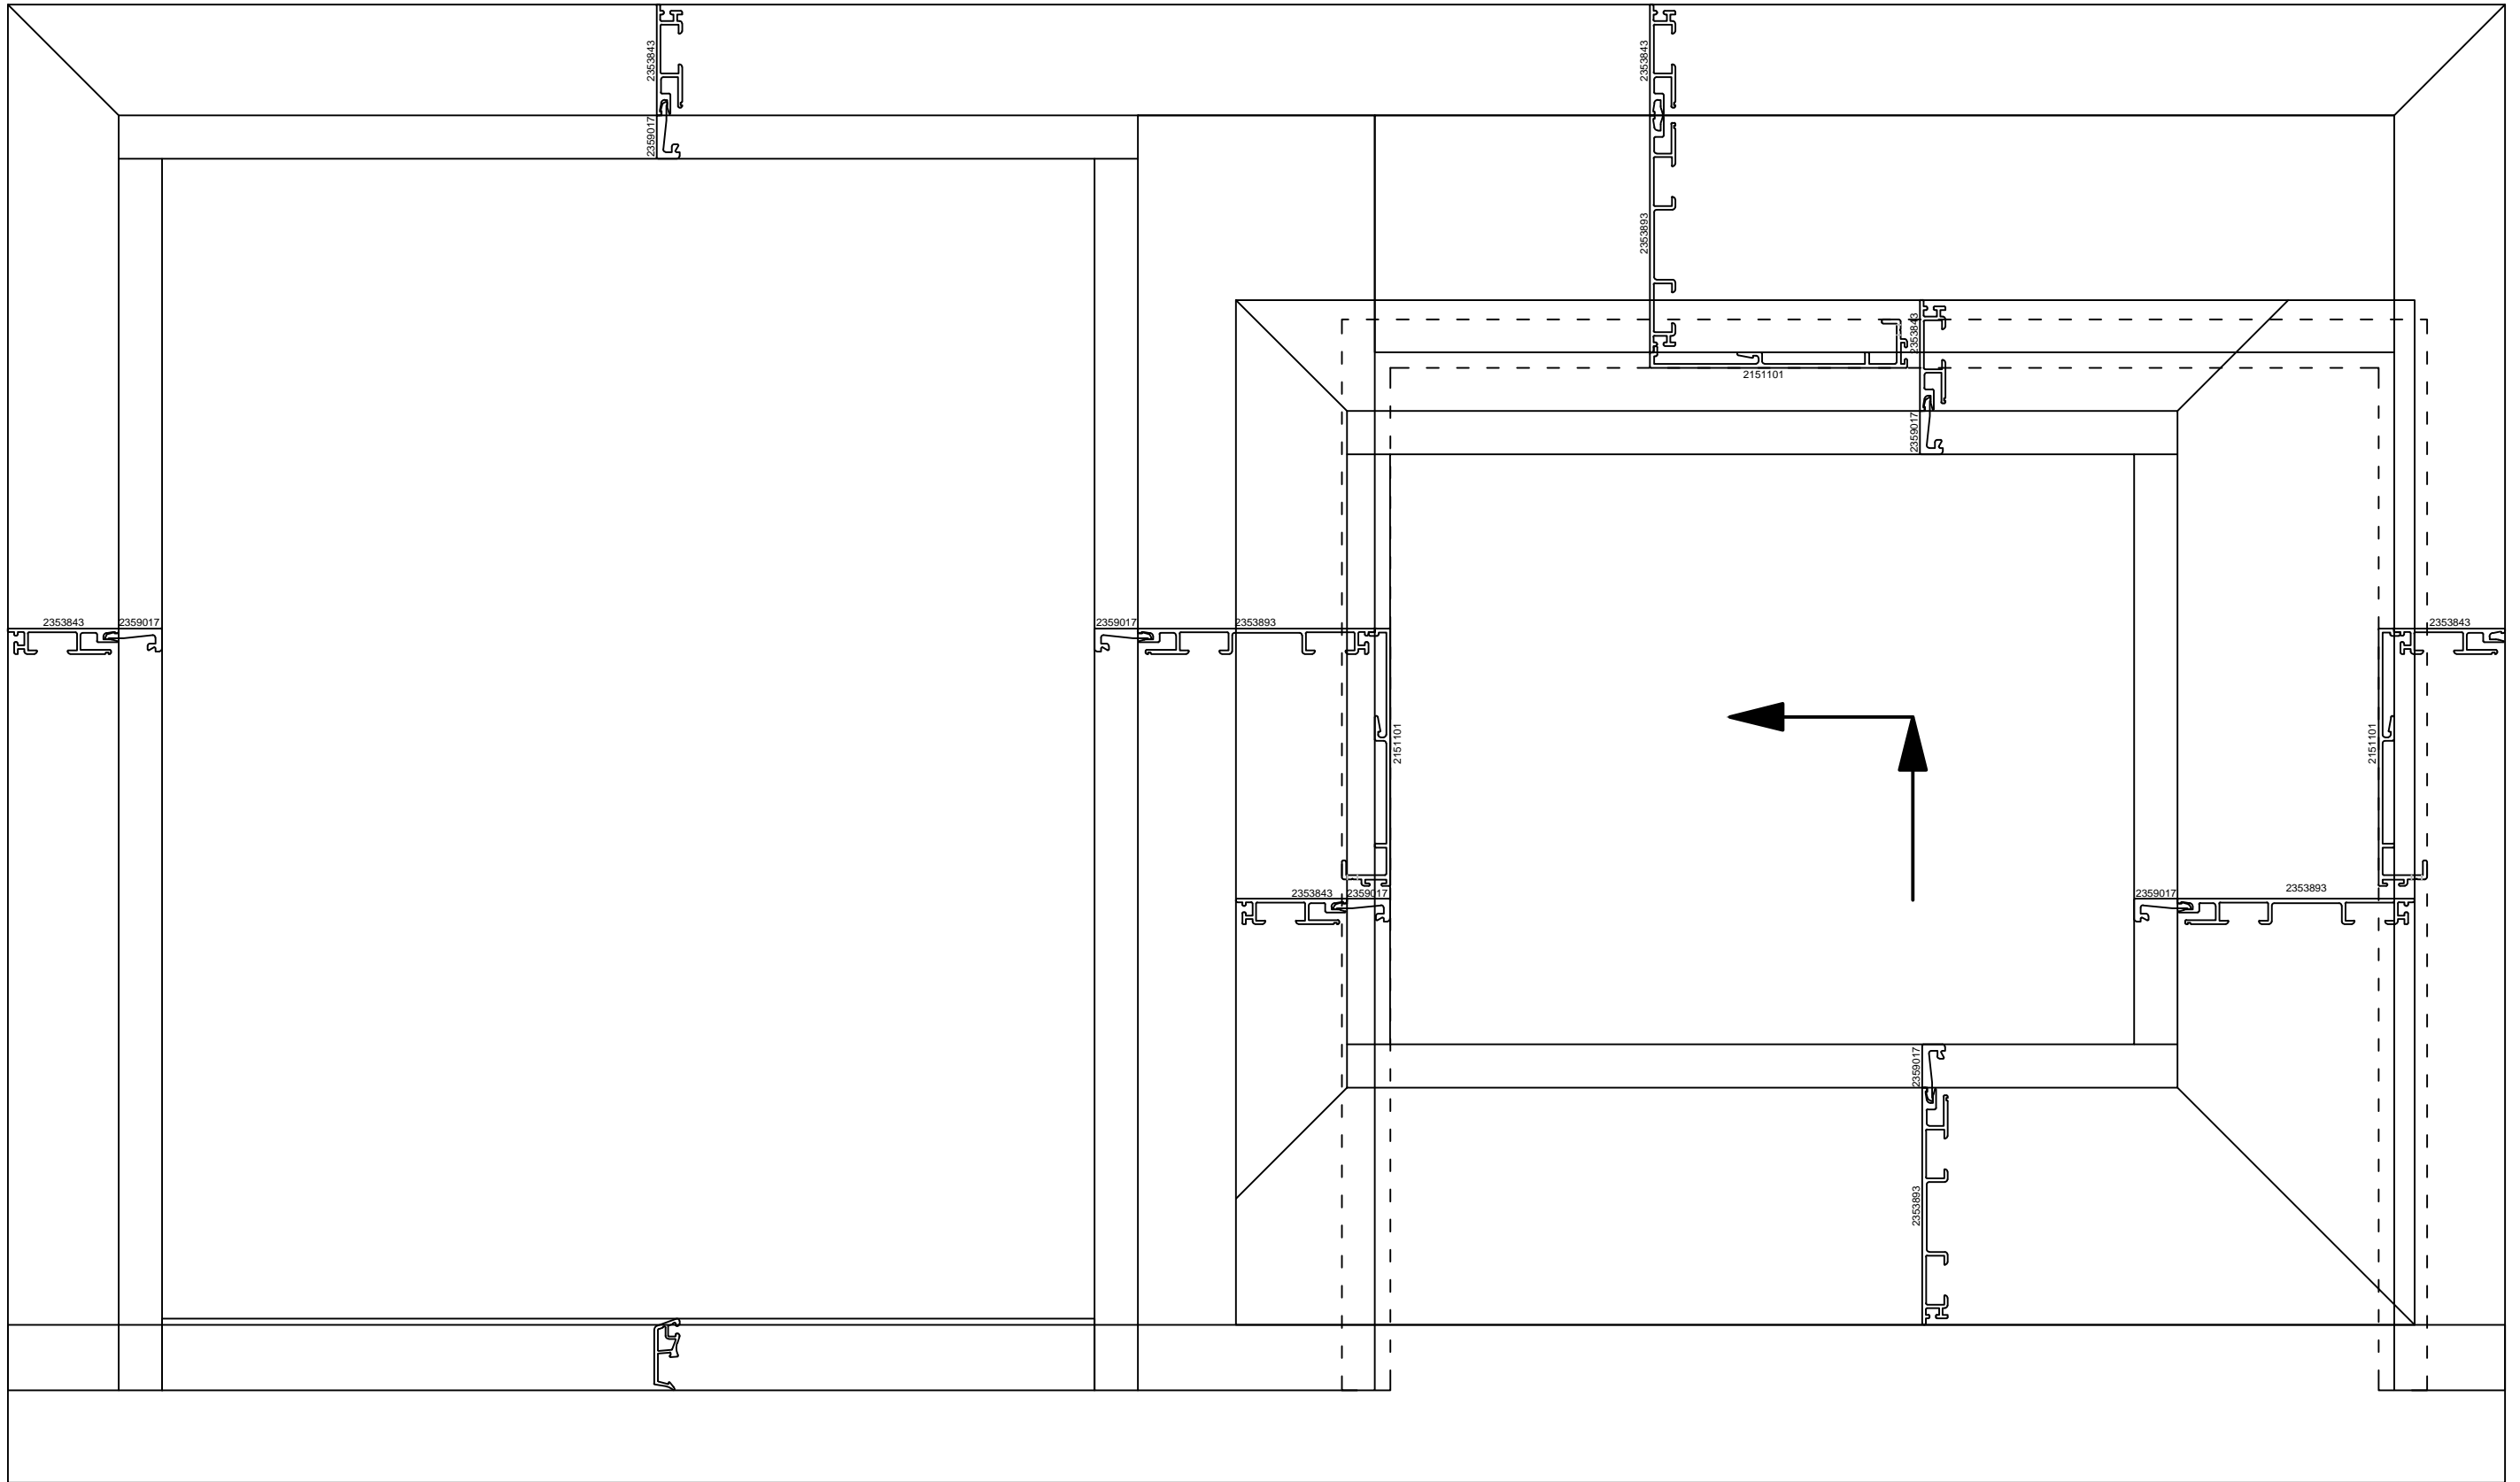

batimet
 Holz-Aluminium · Systeme · Fenster · Fassade
 Enderstrasse 90 | D-01277 Dresden
 Telefon: +49 (0) 351.81186.0
 Telefax: +49 (0) 351.81186.11
 info@batimet.de | www.batimet.de



System		Datum	Name	Maßstab
batimet TA35 DSP FO Hebe-Schiebe-Anlage, Schema A Profilanordnung IV78	Gezeich.	05.08.2019	Pickel	Ansicht -
Beschreibung	Gepr.			Detail -
Schwelle MACO Panorama Schema C verfügbar alternative Dichtschiene oben verfügbar	Norm			
	Zeichnungs-Nr.:	20006-78-00		Index: A

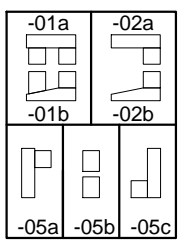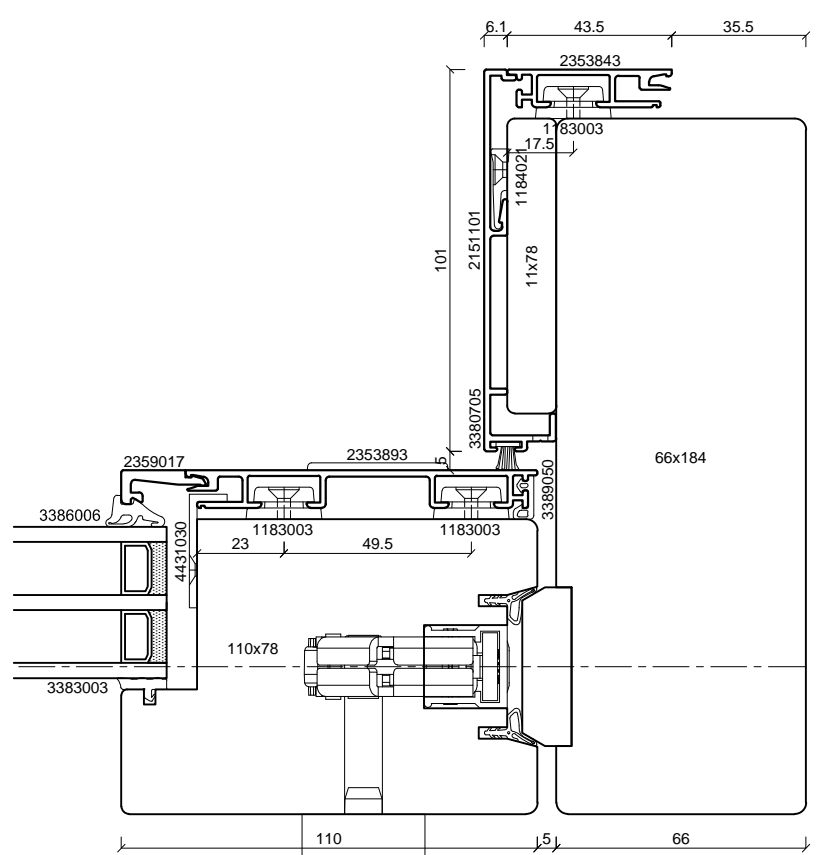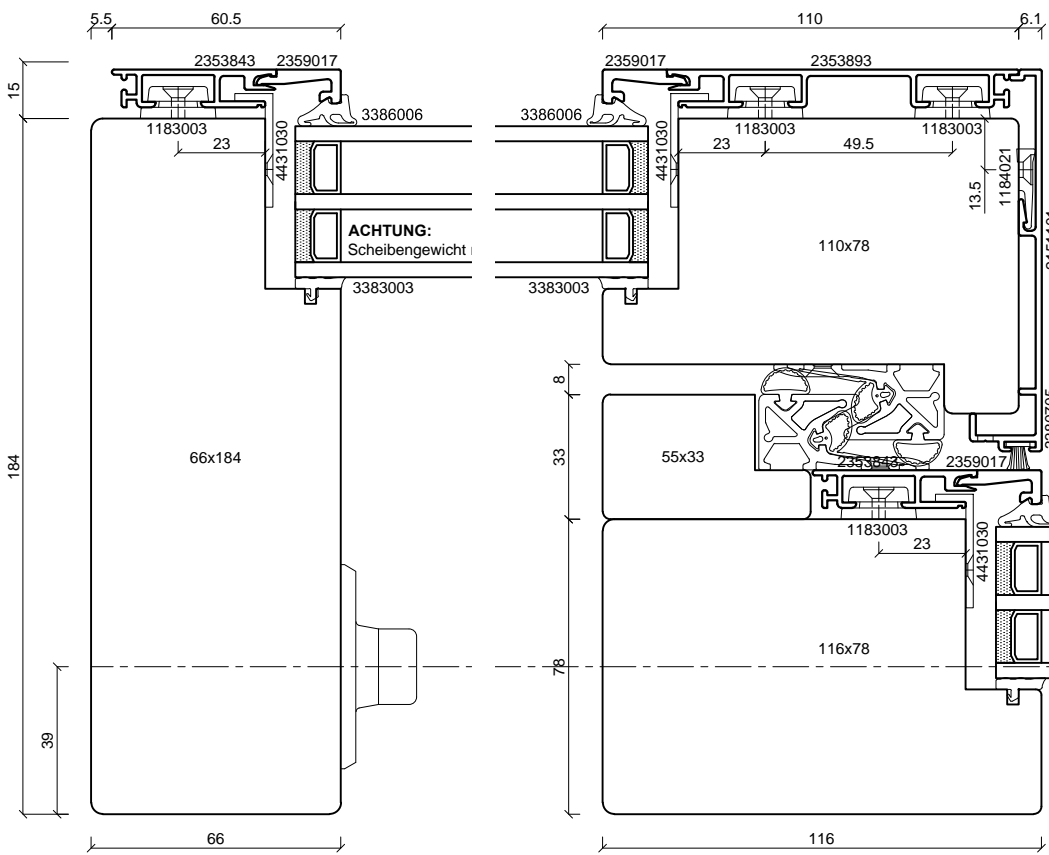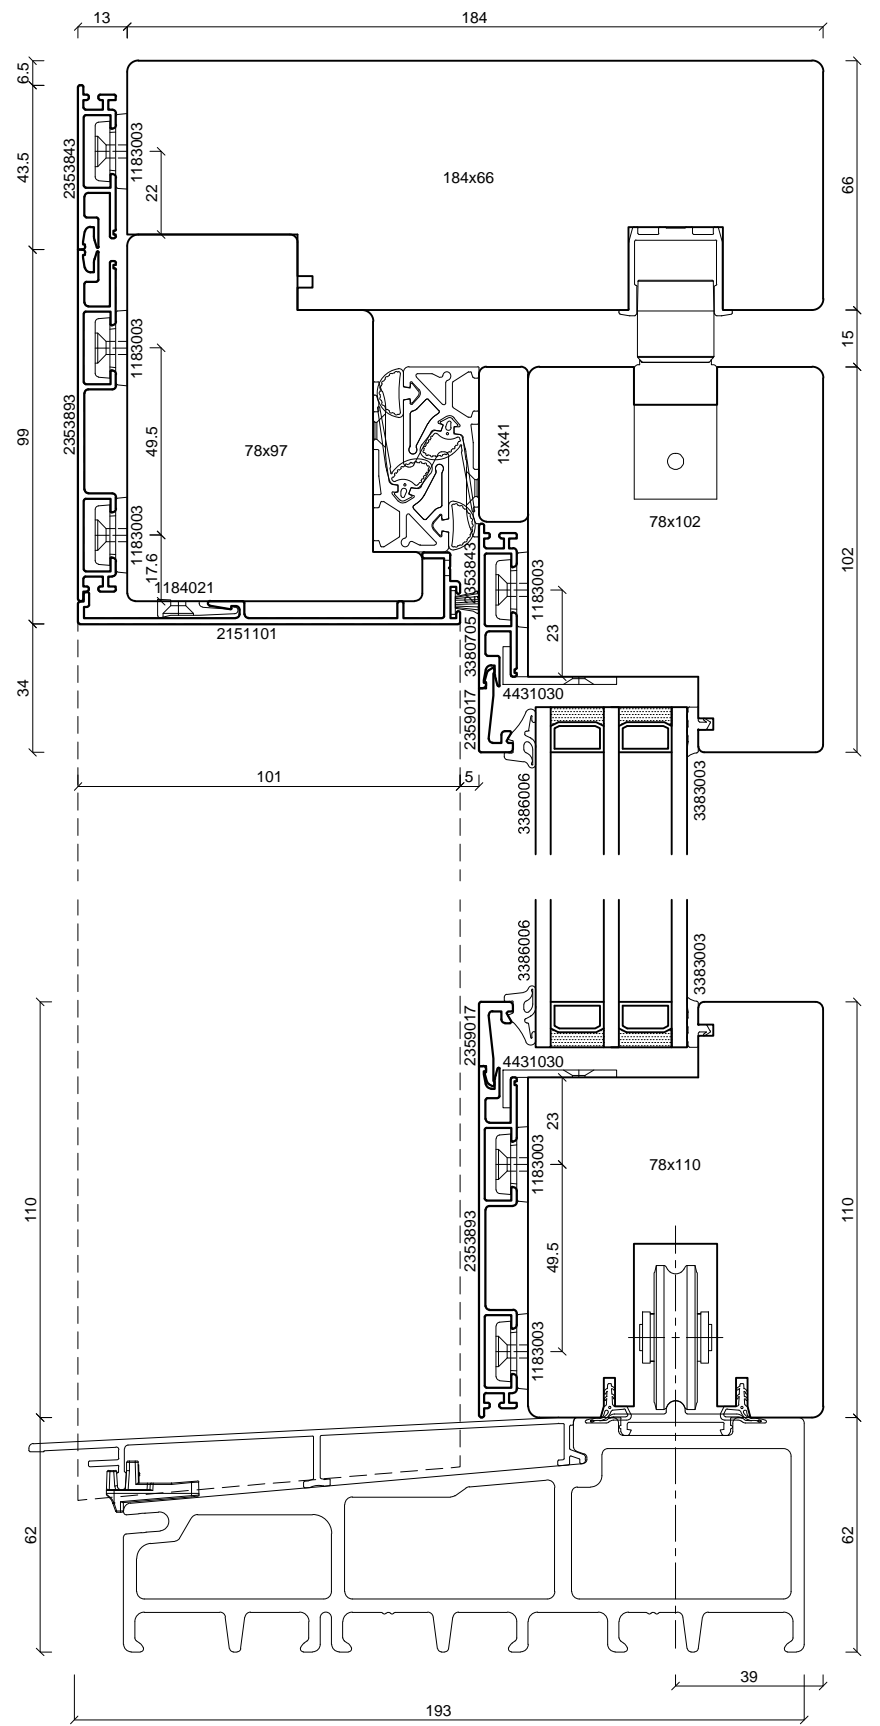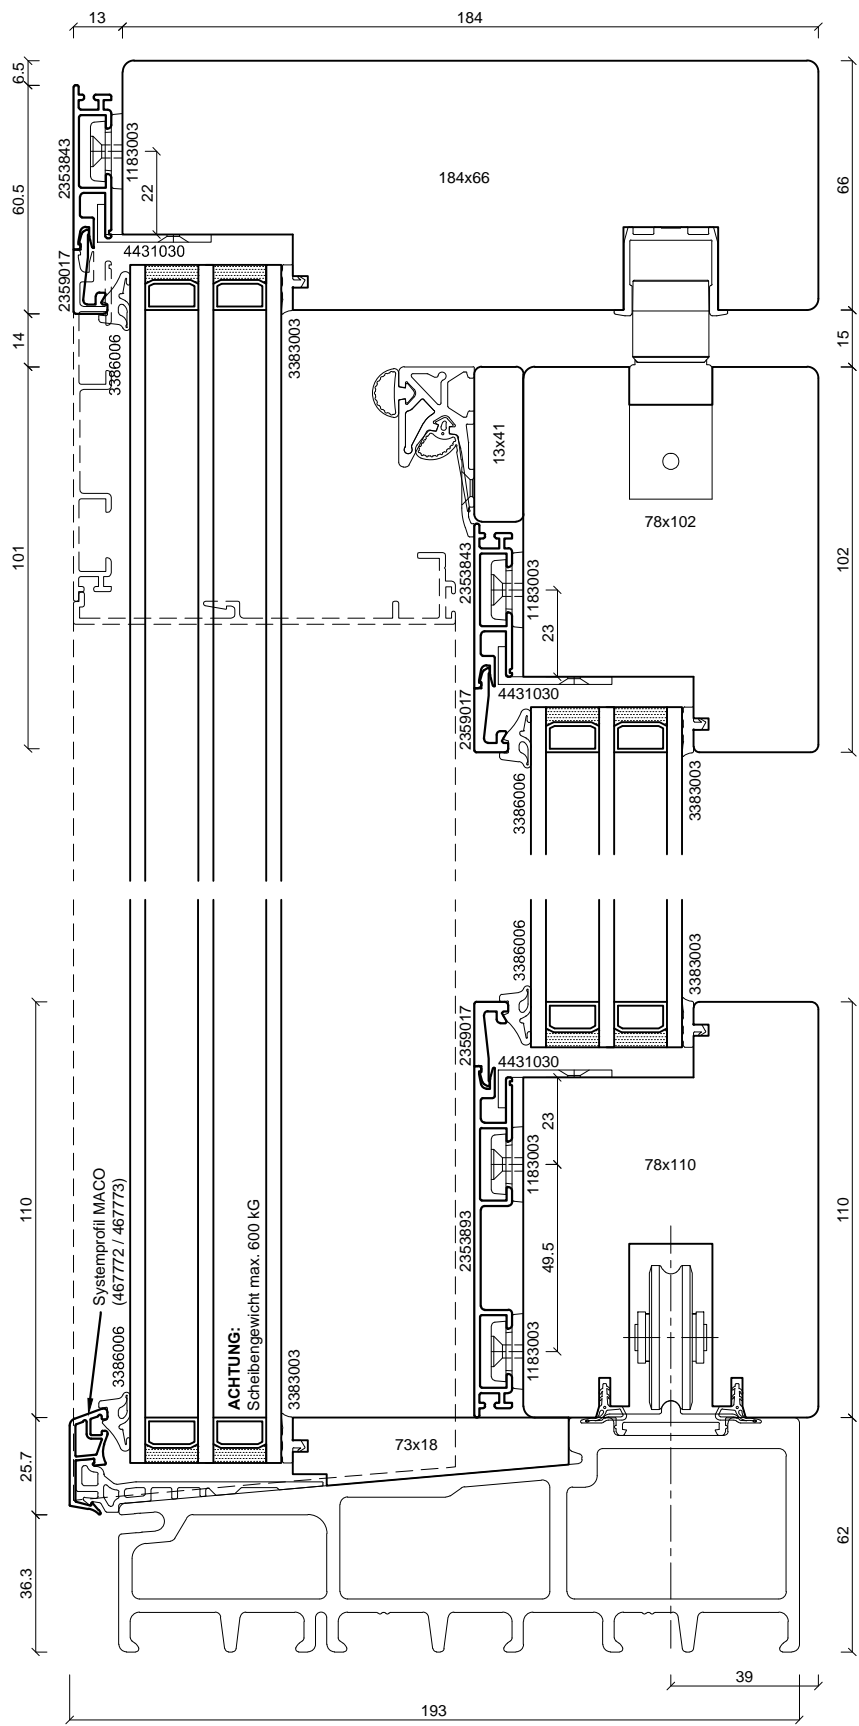

batimet
Holz-Aluminium · Systeme · Fenster · Fassade

Enderstrasse 90 | D-01277 Dresden
Telefon: +49 (0) 351.81186.0
Telefax: +49 (0) 351.81186.11
info@batimet.de | www.batimet.de

System		Datum	Name	Maßstab
batimet TA35 DSP FO		05.08.2019	Pickel	Ansicht
Hebe-Schiebe-Anlage, Schema A	Gezeich.			M1:2
Gesamtübersicht IV78	Gepr.			Detail
Beschreibung	Norm			-
Schwelle MACO Panorama				
Schema C verfügbar				
alternative Dichtschiene oben verfügbar				
	Zeichnungs-Nr.:	20006-78-A		Index: A

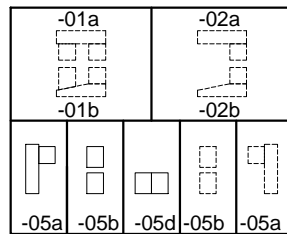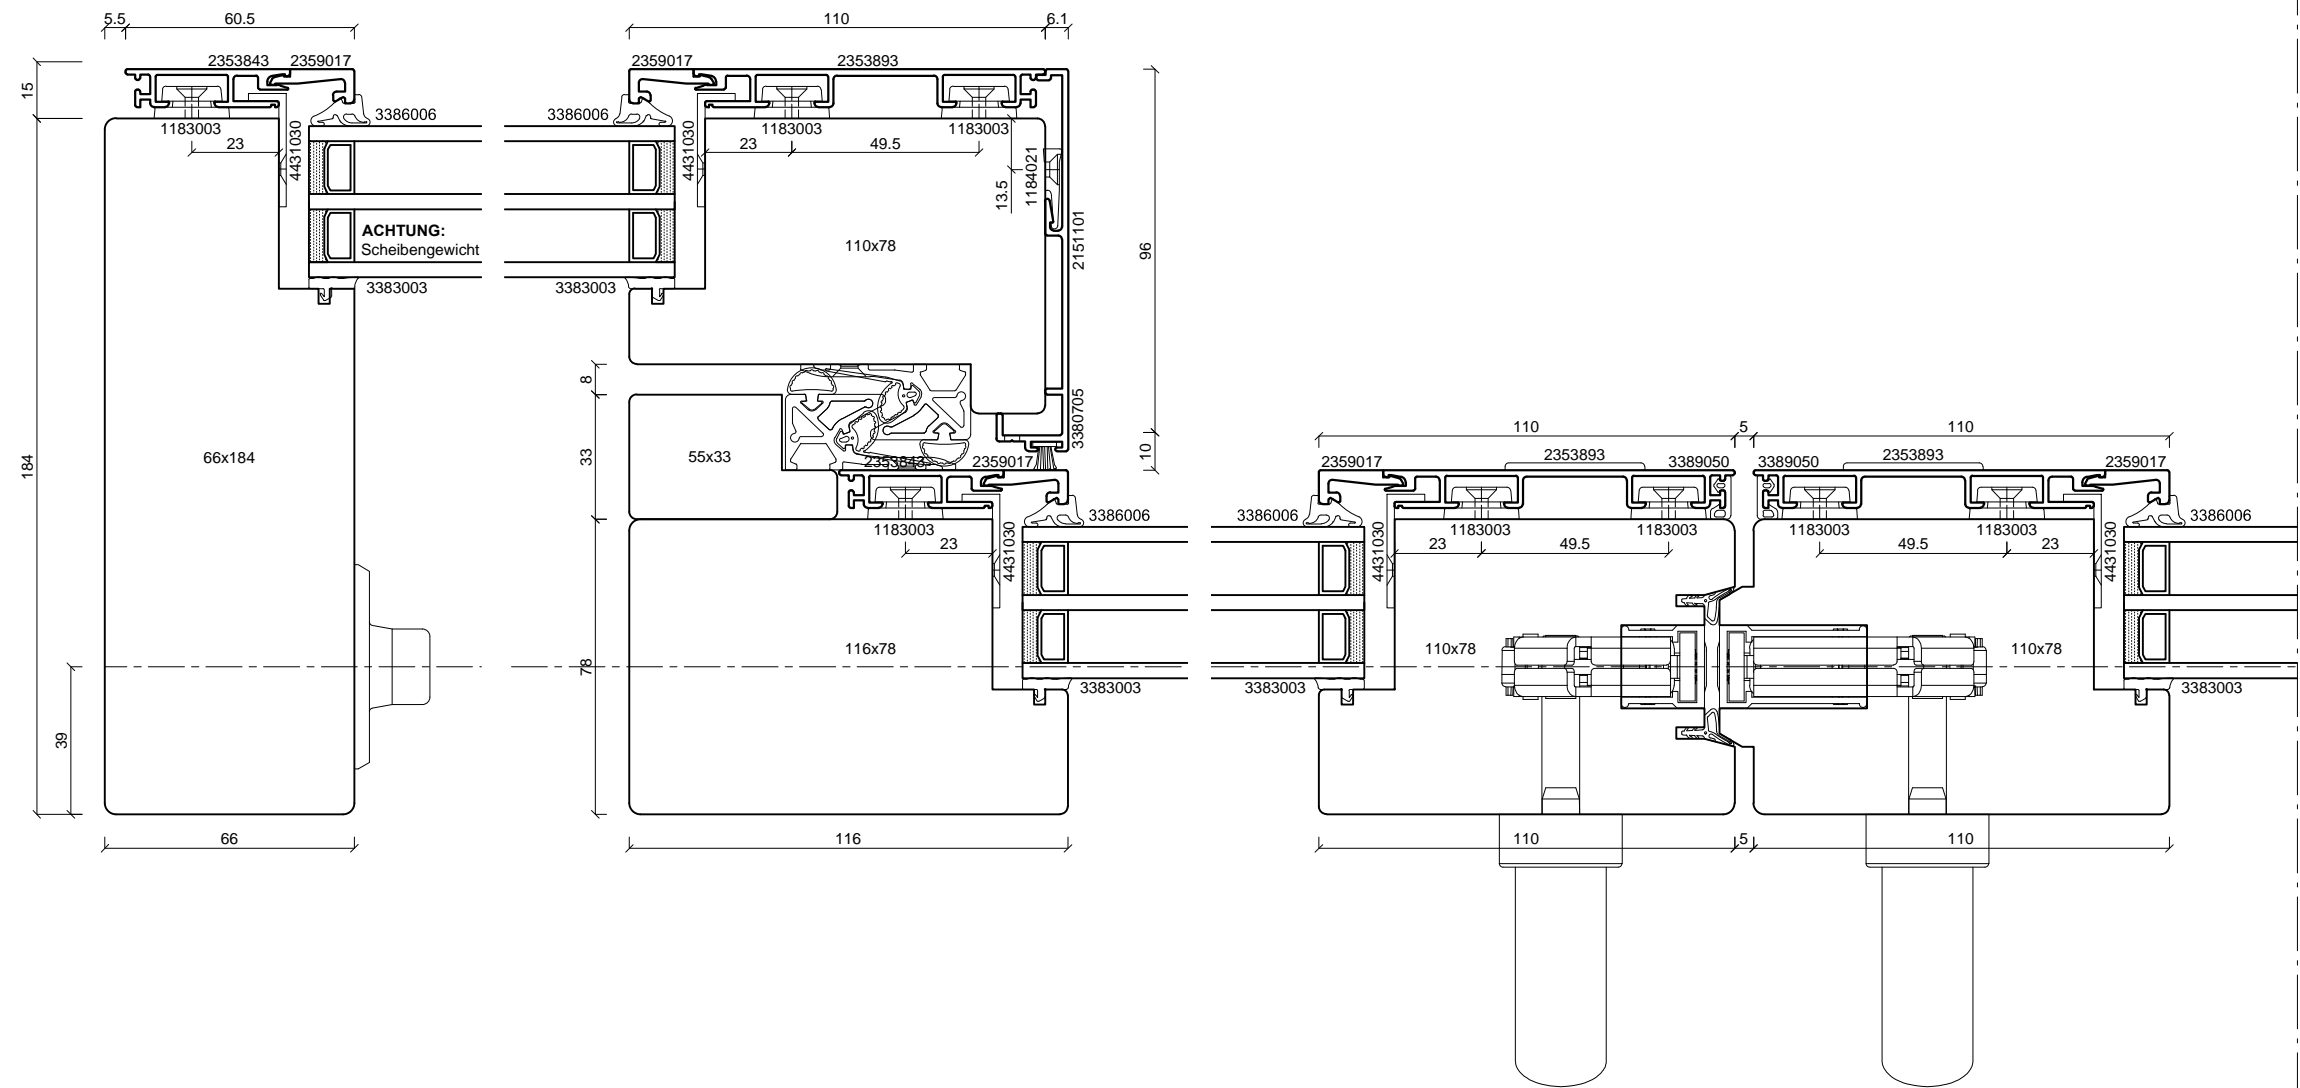

batimet
 Holz-Aluminium · Systeme · Fenster · Fassade
 Enderstrasse 90 | D-01277 Dresden
 Telefon: +49 (0) 351.81186.0
 Telefax: +49 (0) 351.81186.11
 info@batimet.de | www.batimet.de

	Datum	Name	Maßstab
System			
batimet TA35 DSP FO			
Hebe-Schiebe-Anlage, Schema C			
Gesamtübersicht IV78			
Beschreibung			
Schwelle MACO Panorama			
alternative Dichtschiene oben verfügbar			
Gezeich.	05.08.2019	Pickel	Ansicht M1:2
Gepr.			Detail -
Norm			
Zeichnungs-Nr.:	20006-78-C		Index: A