

Für Hebeschiebetür-Details batimet
20002-68 und 20002-78

- Rahmen
- Flügel
- Schwelle

batimet

Holz-Aluminium · Systeme · Fenster · Fassade


Enderstrasse 90 | D-01277 Dresden

Telefon: +49 (0) 351.81186.0






Telefax: +49 (0) 351.81186.11

info@batimet.de | www.batimet.de

| System | | Datum | Name | Maßstab |
|---|-----------------------|------------|--------|-----------|
| batimet TA35 DSP FO Hebe-Schiebe-Anlage, Schema A Elementansicht | Gezeich. | 05.08.2019 | Pickel | Ansicht - |
| | Gepr. | | | Detail - |
| Beschreibung | Norm | | | |
| Schwelle MACO (Standard) Schema C verfügbar alternative Dichtschiene oben verfügbar | Zeichnungs-Nr.: 20002 | | | Index: A |

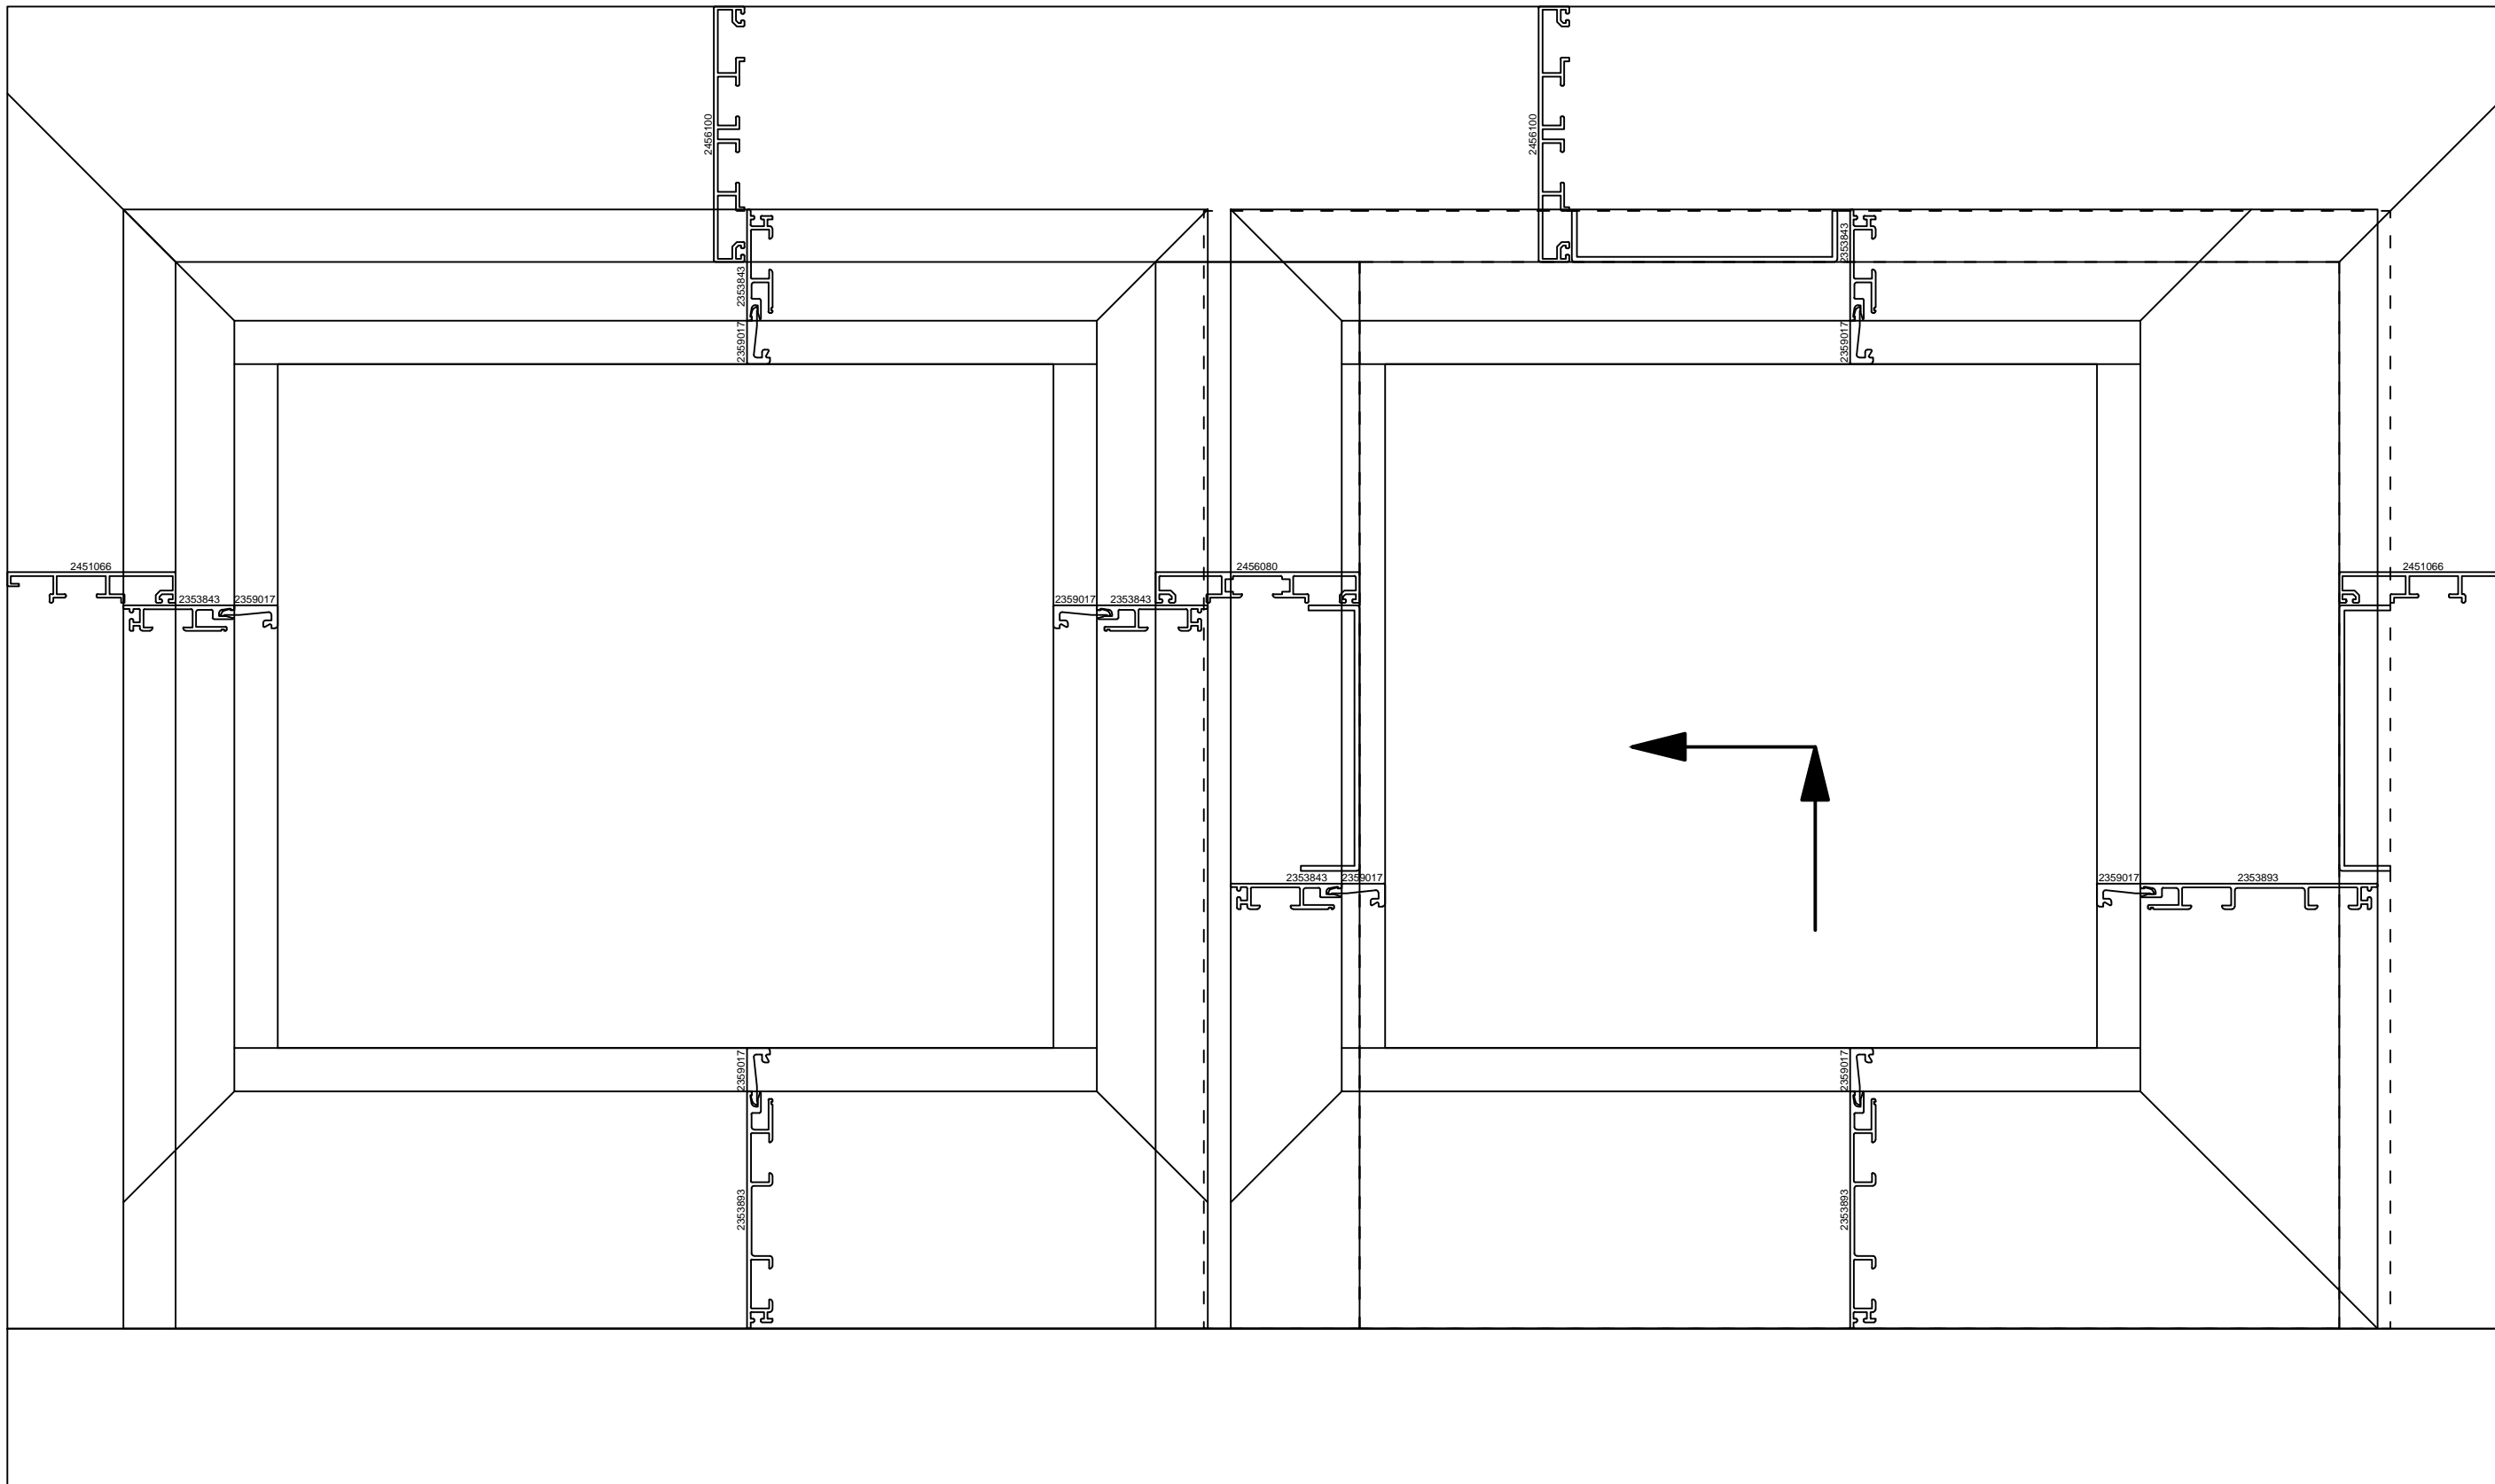


| | | | | | | |
|--|-------------------------------|--|-----------------------------|------------|----------|-----------|
| batimet Holz-Aluminium · Systeme · Fenster · Fassade Enderstrasse 90 D-01277 Dresden Telefon: +49 (0) 351.81186.0 Telefax: +49 (0) 351.81186.11 info@batimet.de www.batimet.de | System | | Datum | Name | Maßstab | |
| | batimet TA35 DSP FO | | Gezeich. | 05.08.2019 | Pickel | Ansicht - |
| | Hebe-Schiebe-Anlage, Schema A | | Gepr. | | | Detail - |
| | Profilanordnung IV68 | | Norm | | | |
| Beschreibung | | | Zeichnungs-Nr.: 20002-68-00 | | Index: A | |
| Schwelle MACO (Standard) | | | | | | |
| Schema C verfügbar | | | | | | |
| alternative Dichtschiene oben verfügbar | | | | | | |

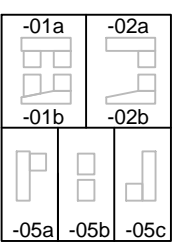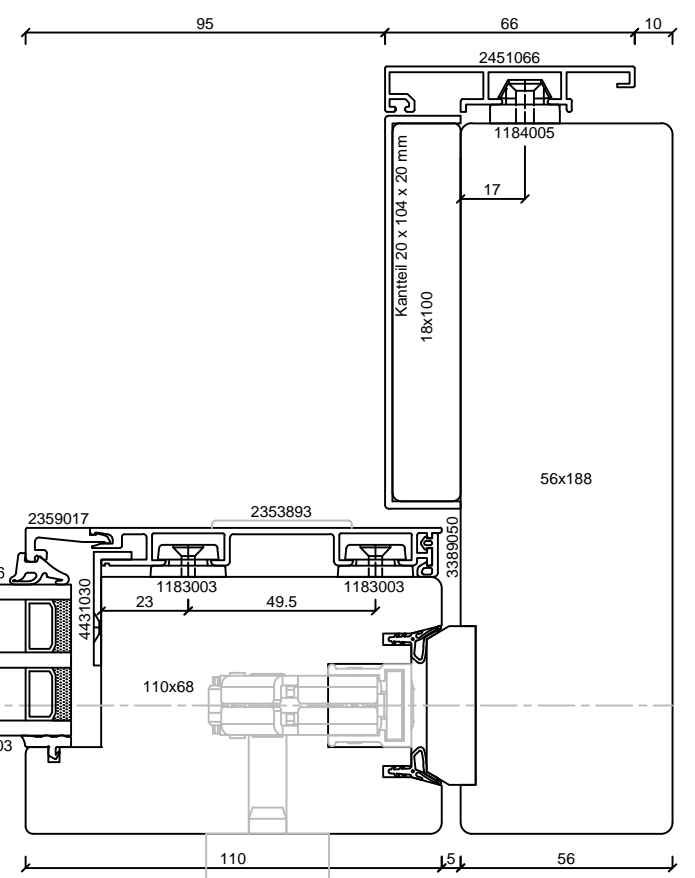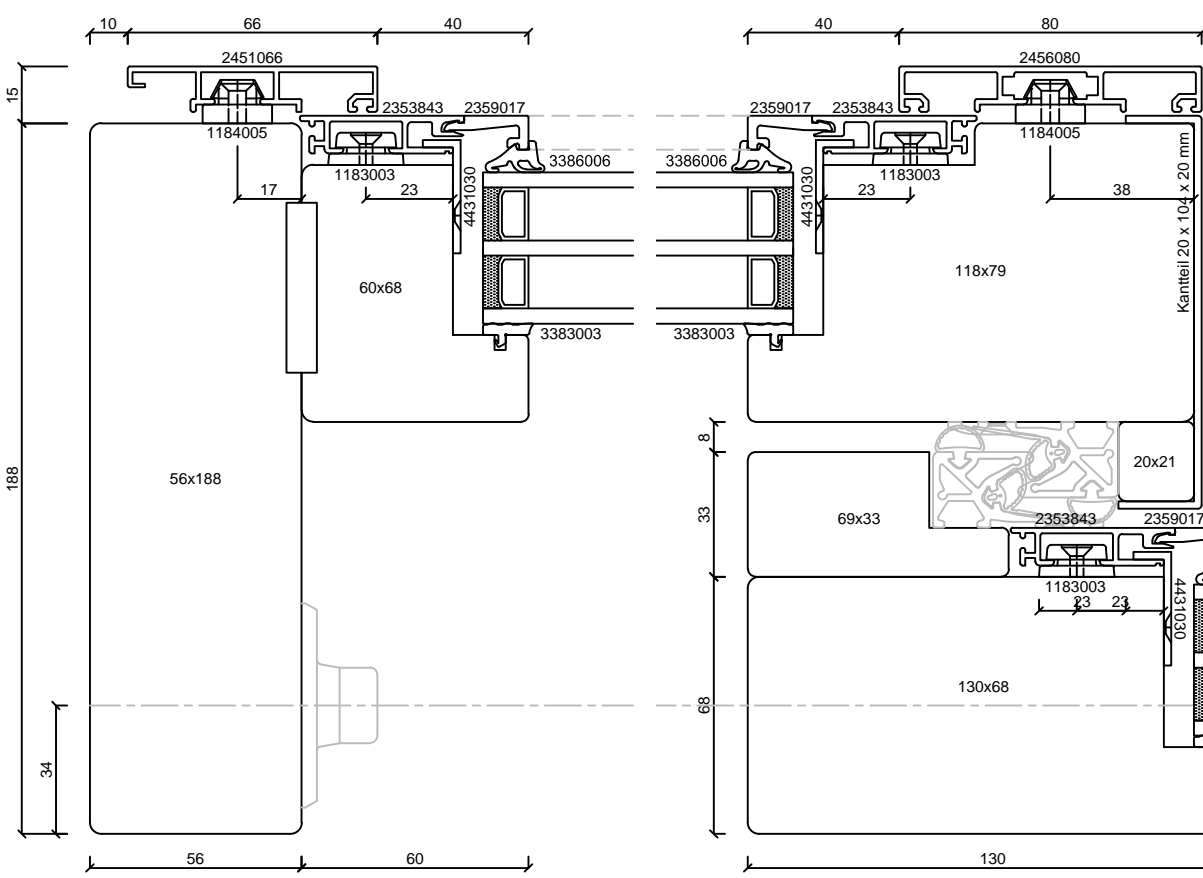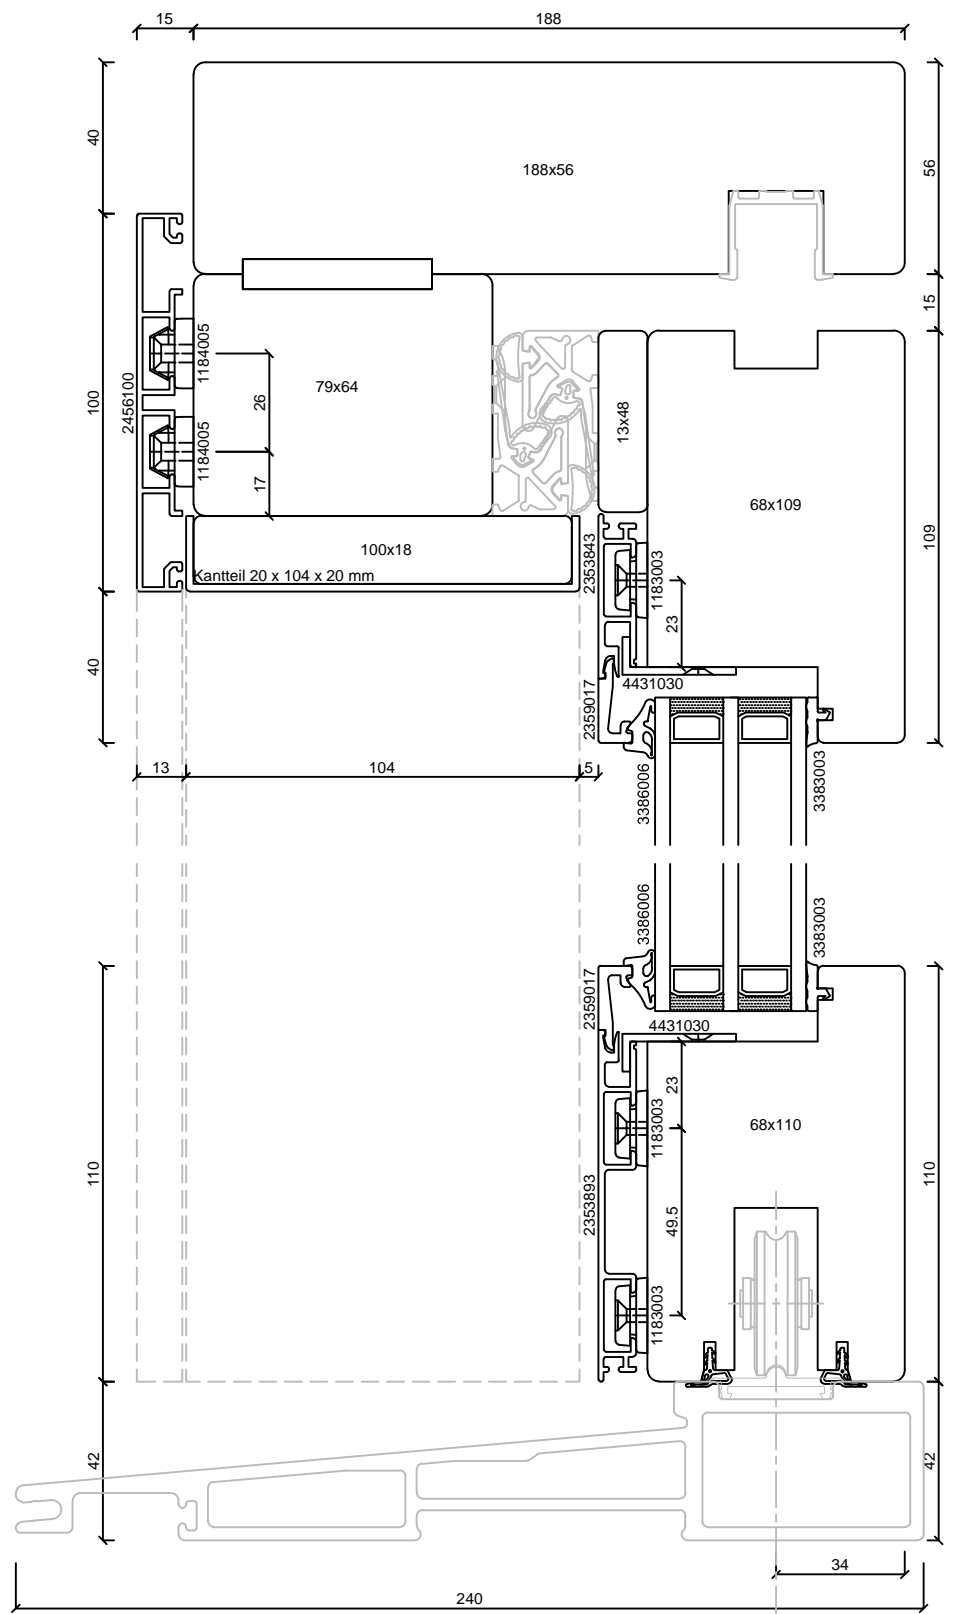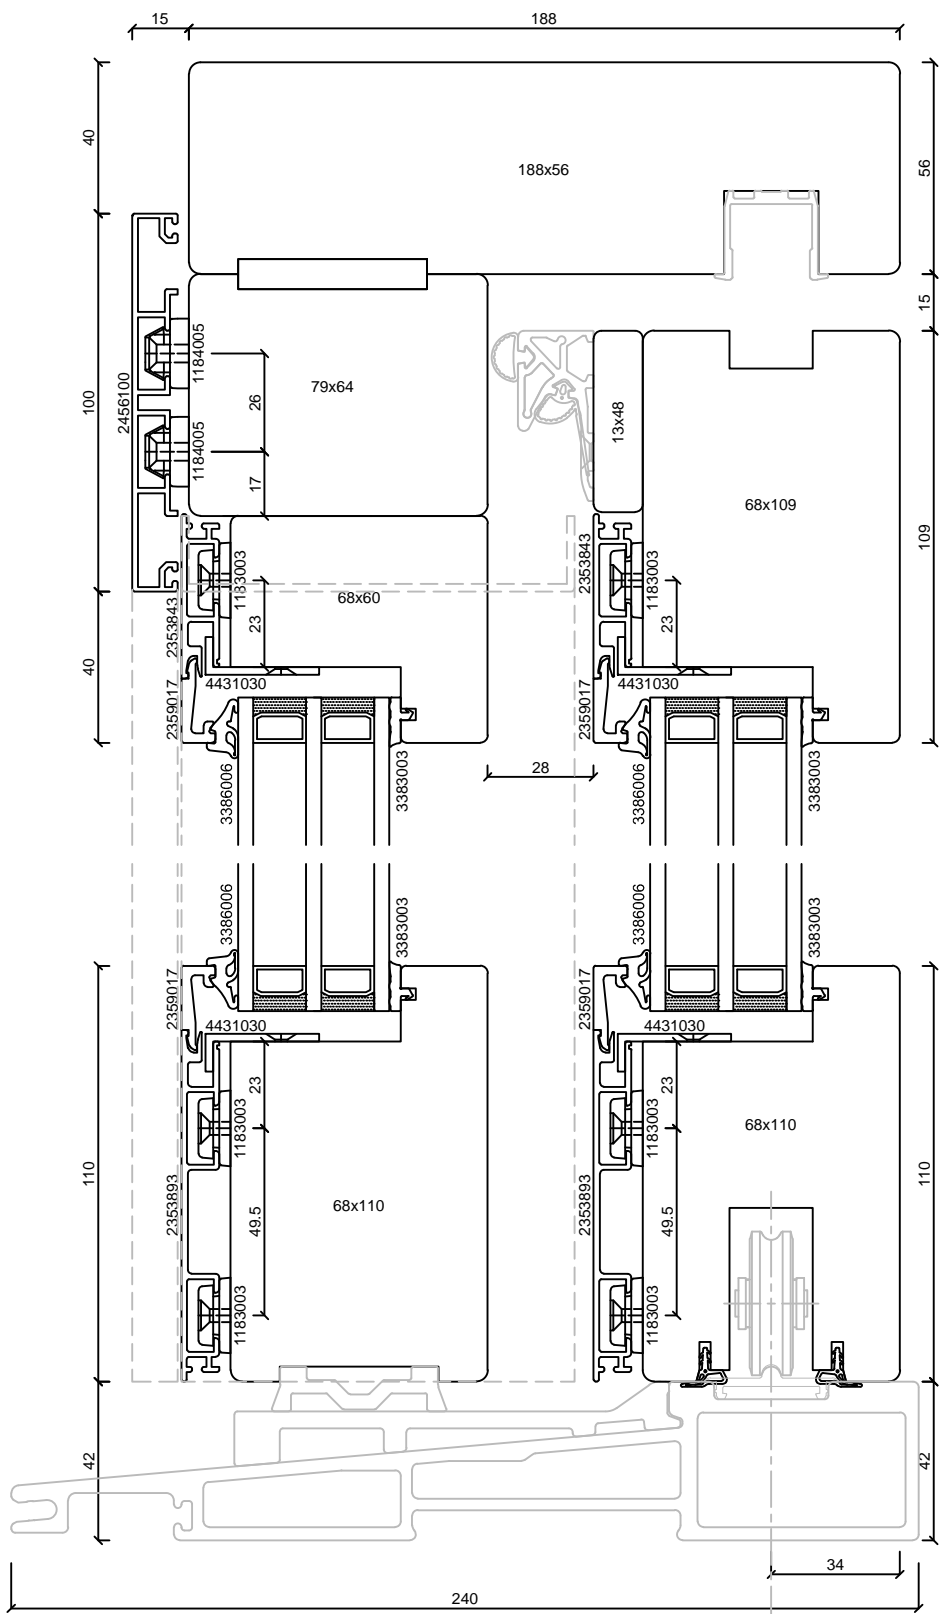







batimet
Holz-Aluminium · Systeme · Fenster · Fassade

Enderstrasse 90 | D-01277 Dresden
Telefon: +49 (0) 351.81186.0
Telefax: +49 (0) 351.81186.11
info@batimet.de | www.batimet.de

| | | | | |
|---|----------|--------------------------|--------|----------|
| System | | Datum | Name | Maßstab |
| batimet TA35 DSP FO Hebe-Schiebe-Anlage, Schema A Gesamtübersicht IV68 | Gezeich. | 05.08.2019 | Pickel | Ansicht |
| | Gepr. | | | M1:2 |
| Beschreibung | | | | |
| Schwelle MACO (Standard) Schema C verfügbar alternative Dichtsiene oben verfügbar | | | | |
| | | Zeichnungs-Nr.: 20002-68 | | Index: A |

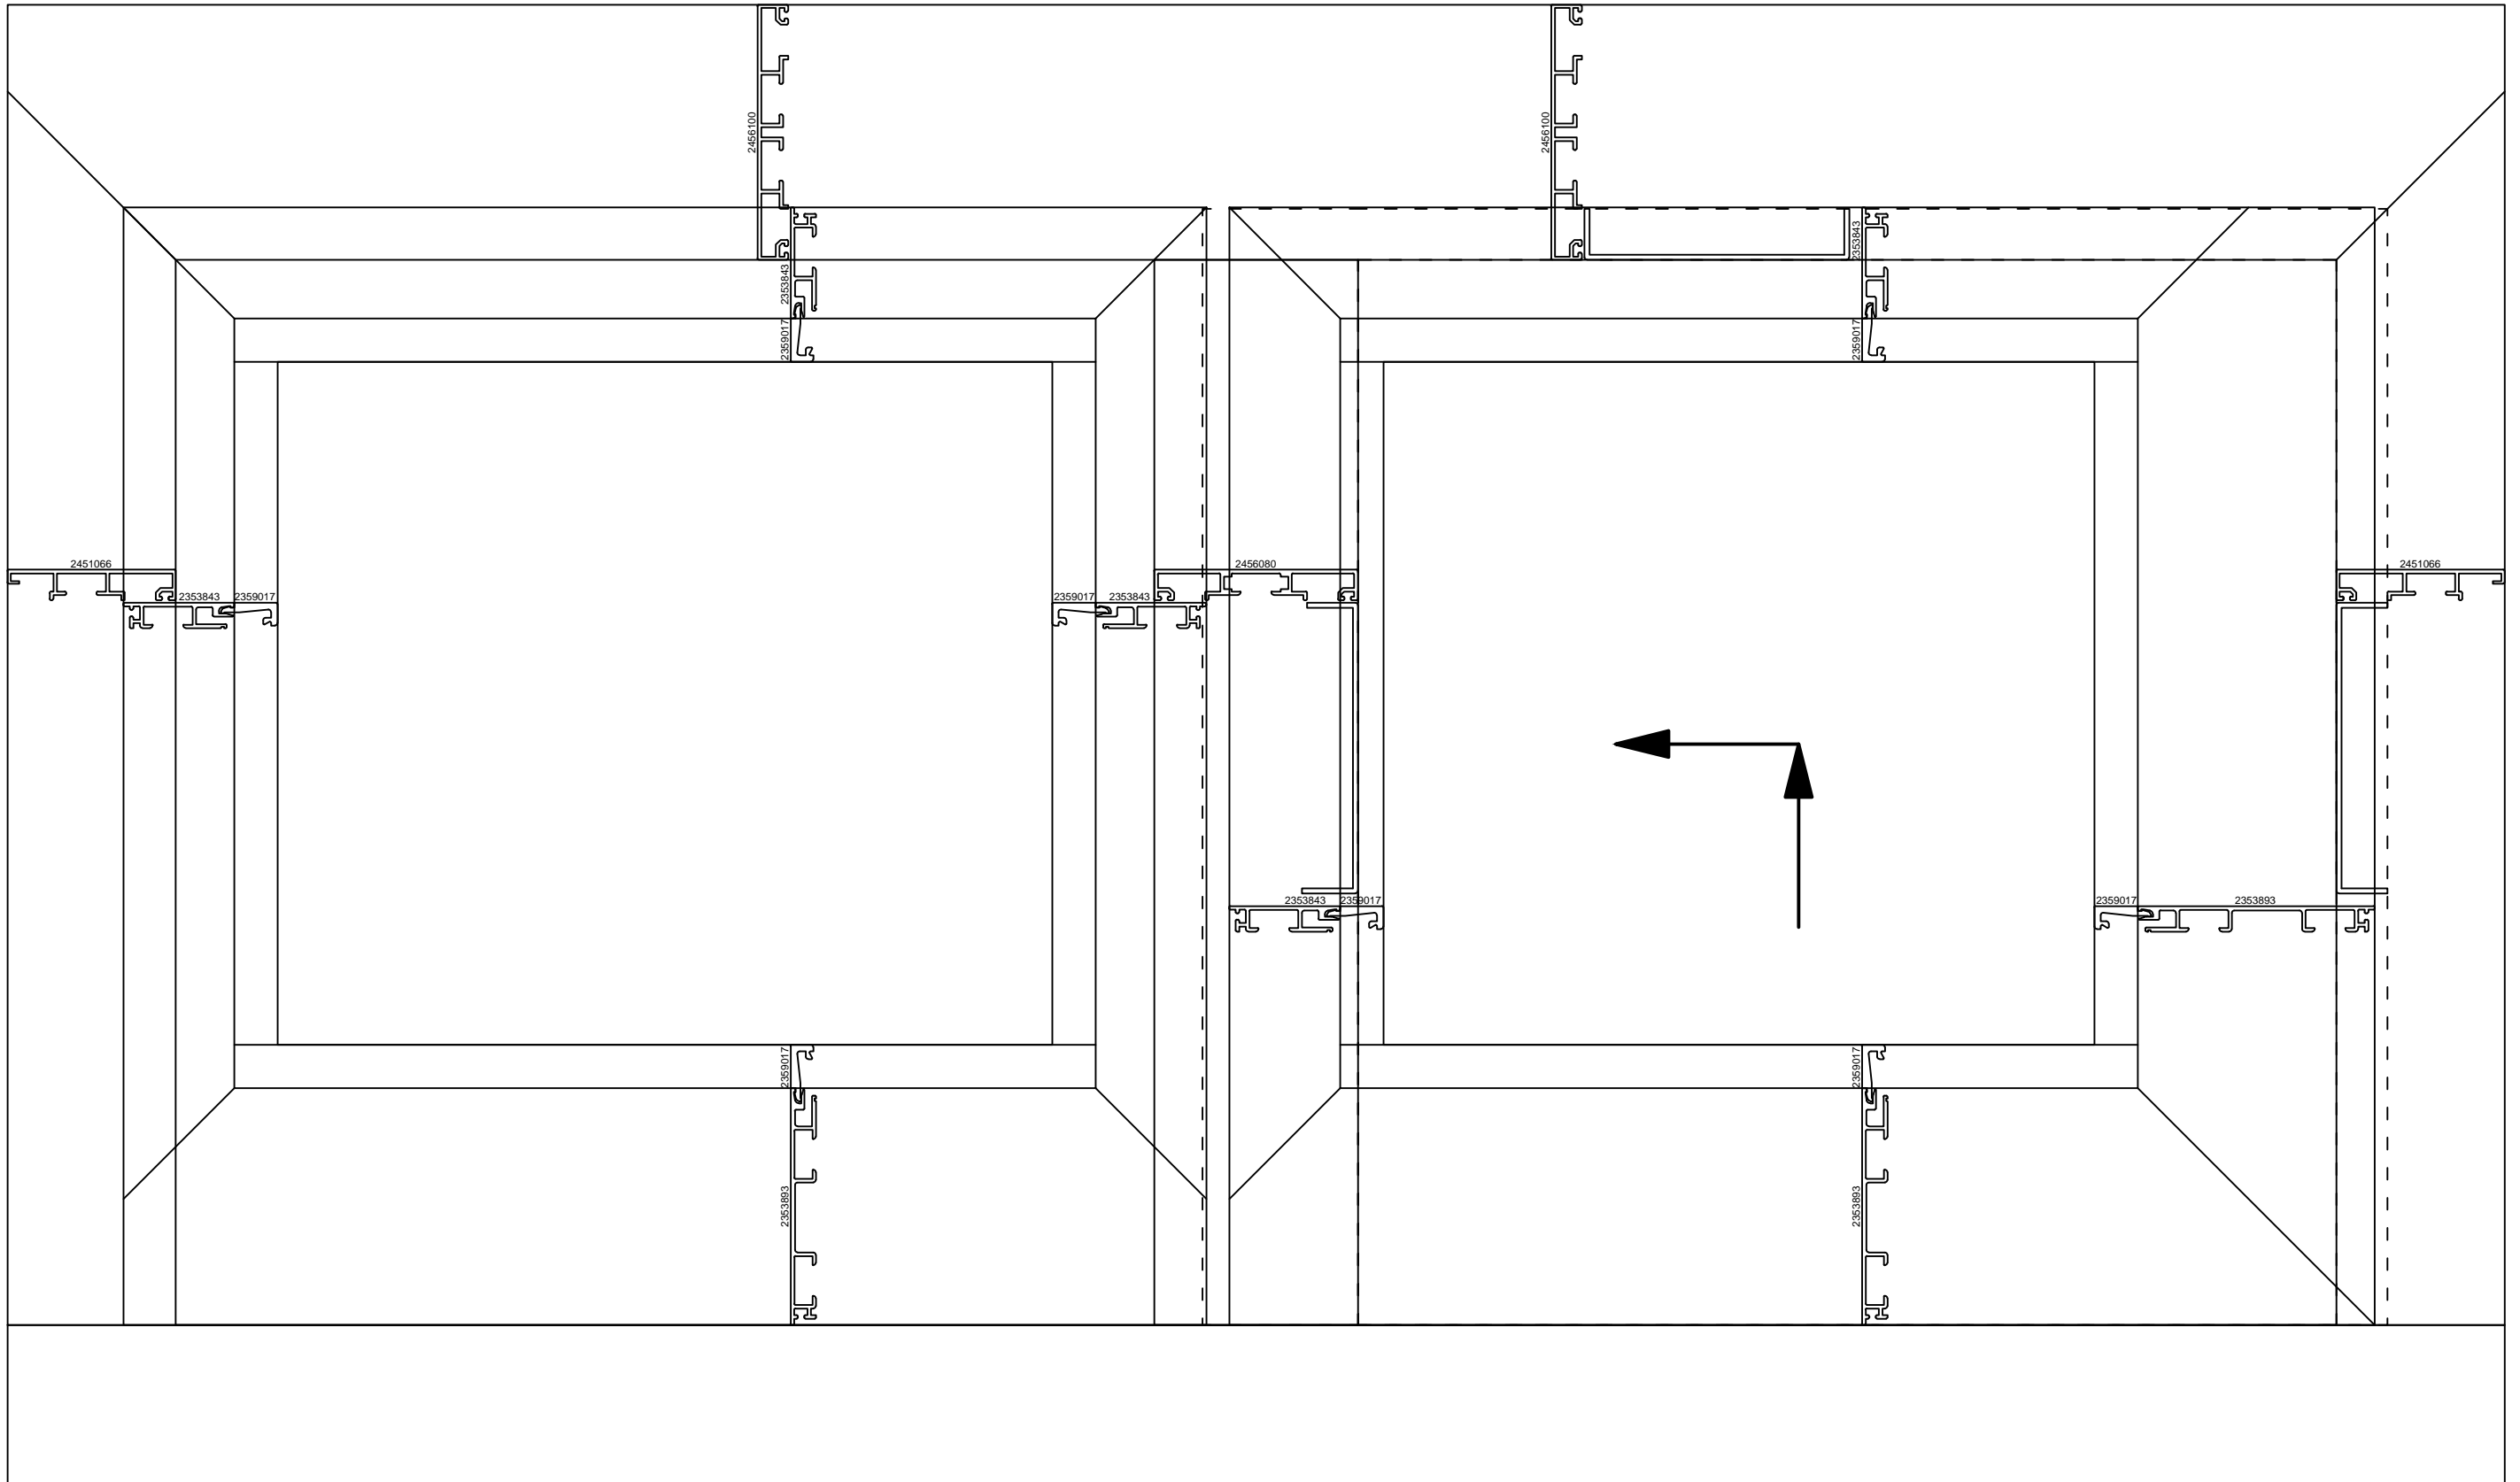

| | | | | | | |
|--|-------------------------------|--------------------------|----------|------------|-----------------------------|-----------|
| batimet Holz-Aluminium · Systeme · Fenster · Fassade Enderstrasse 90 D-01277 Dresden Telefon: +49 (0) 351.81186.0 Telefax: +49 (0) 351.81186.11 info@batimet.de www.batimet.de | System | | Datum | Name | Maßstab | |
| | batimet TA35 DSP FO | | Gezeich. | 05.08.2019 | Pickel | Ansicht - |
| | Hebe-Schiebe-Anlage, Schema A | | Gepr. | | | Detail - |
| | Profilanordnung IV78 | | Norm | | | |
| Beschreibung | | Schwelle MACO (Standard) | | | Zeichnungs-Nr.: 20002-78-00 | Index: A |
| Schwelle MACO (Standard) | | Schema C verfügbar | | | | |
| alternative Dichtschiene oben verfügbar | | | | | | |

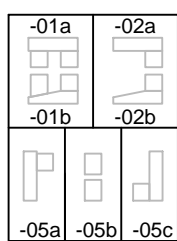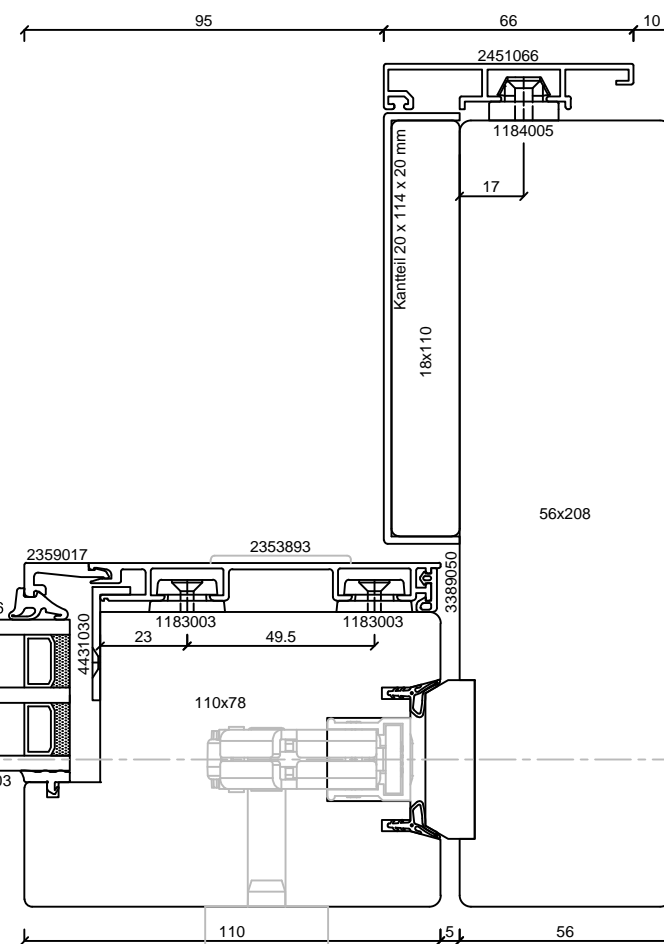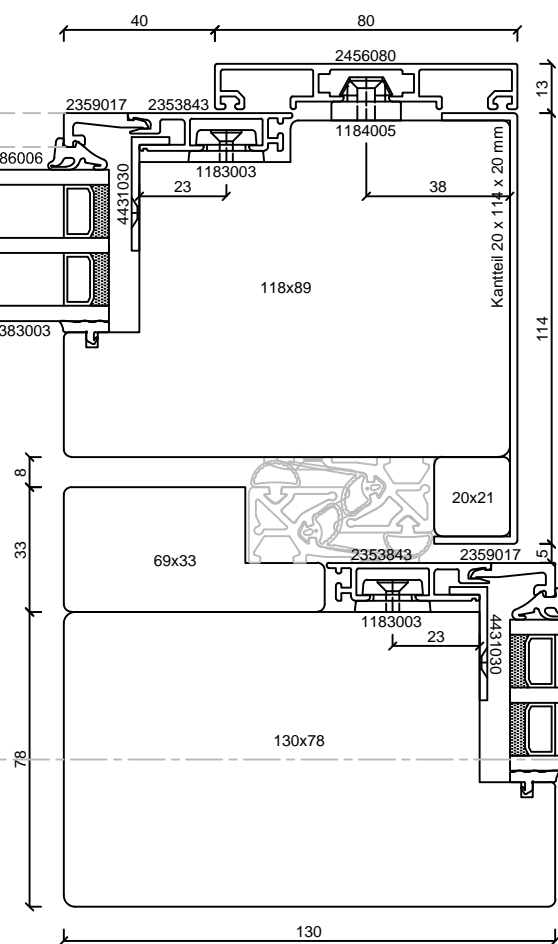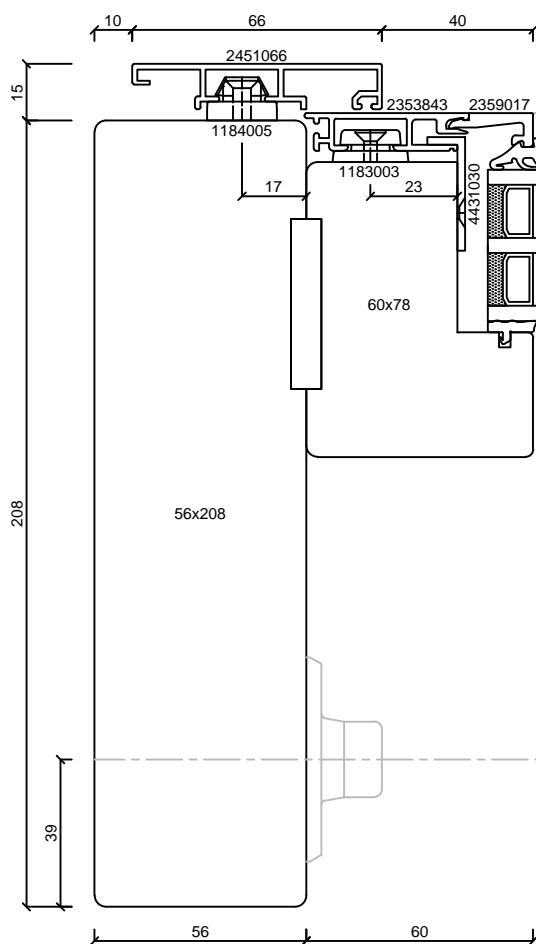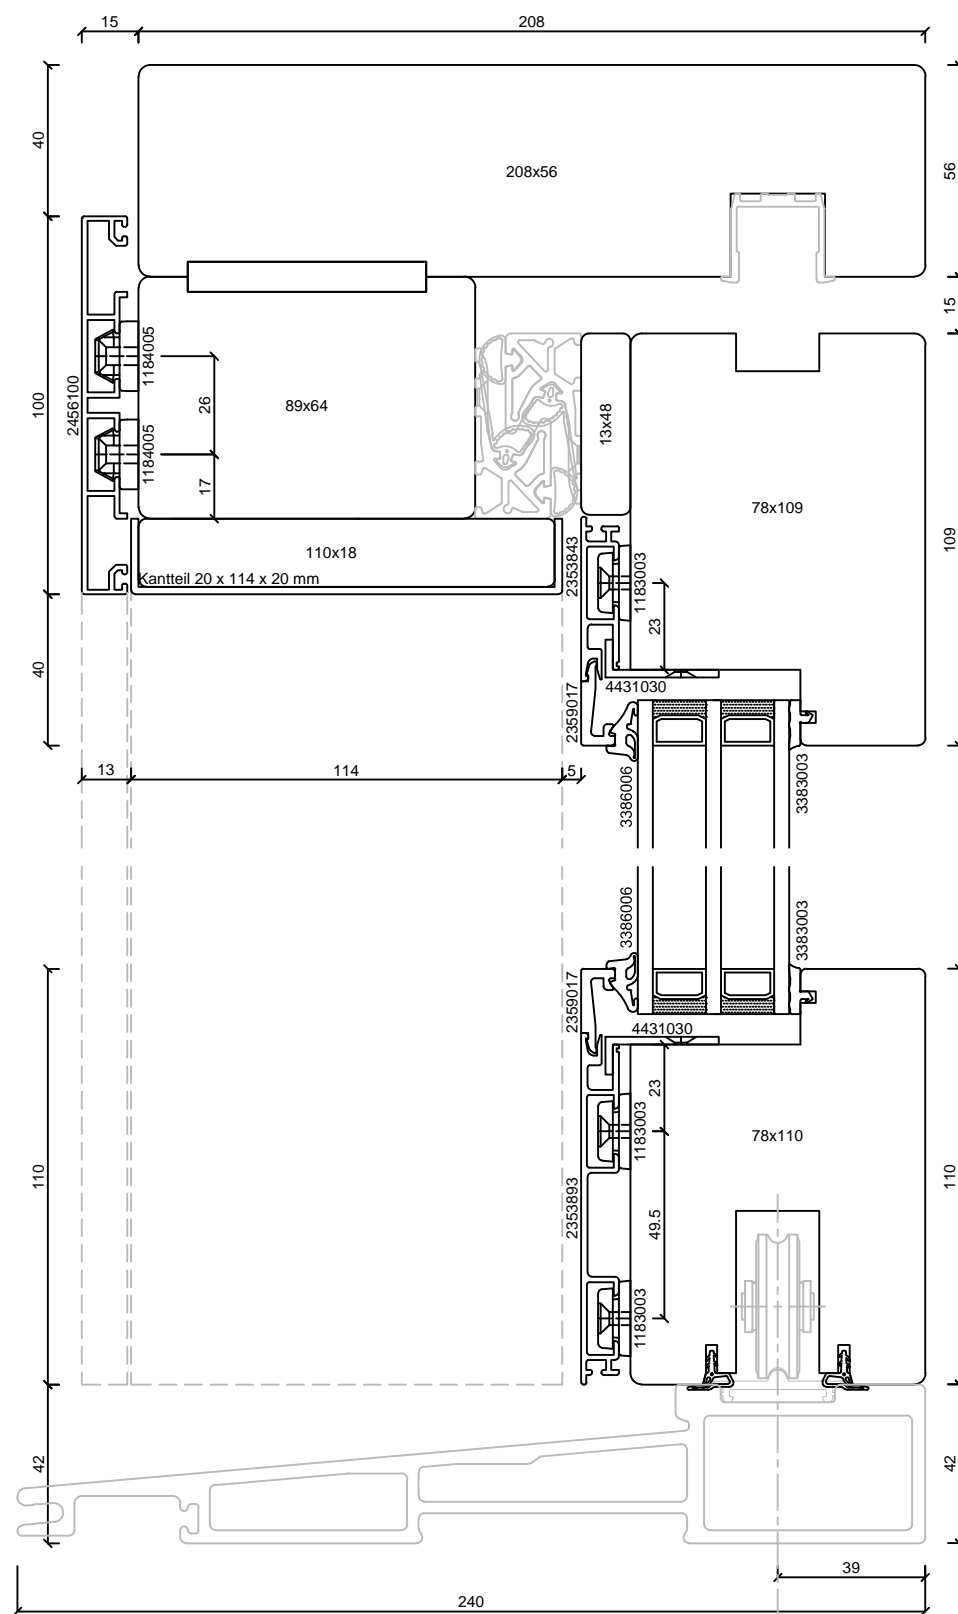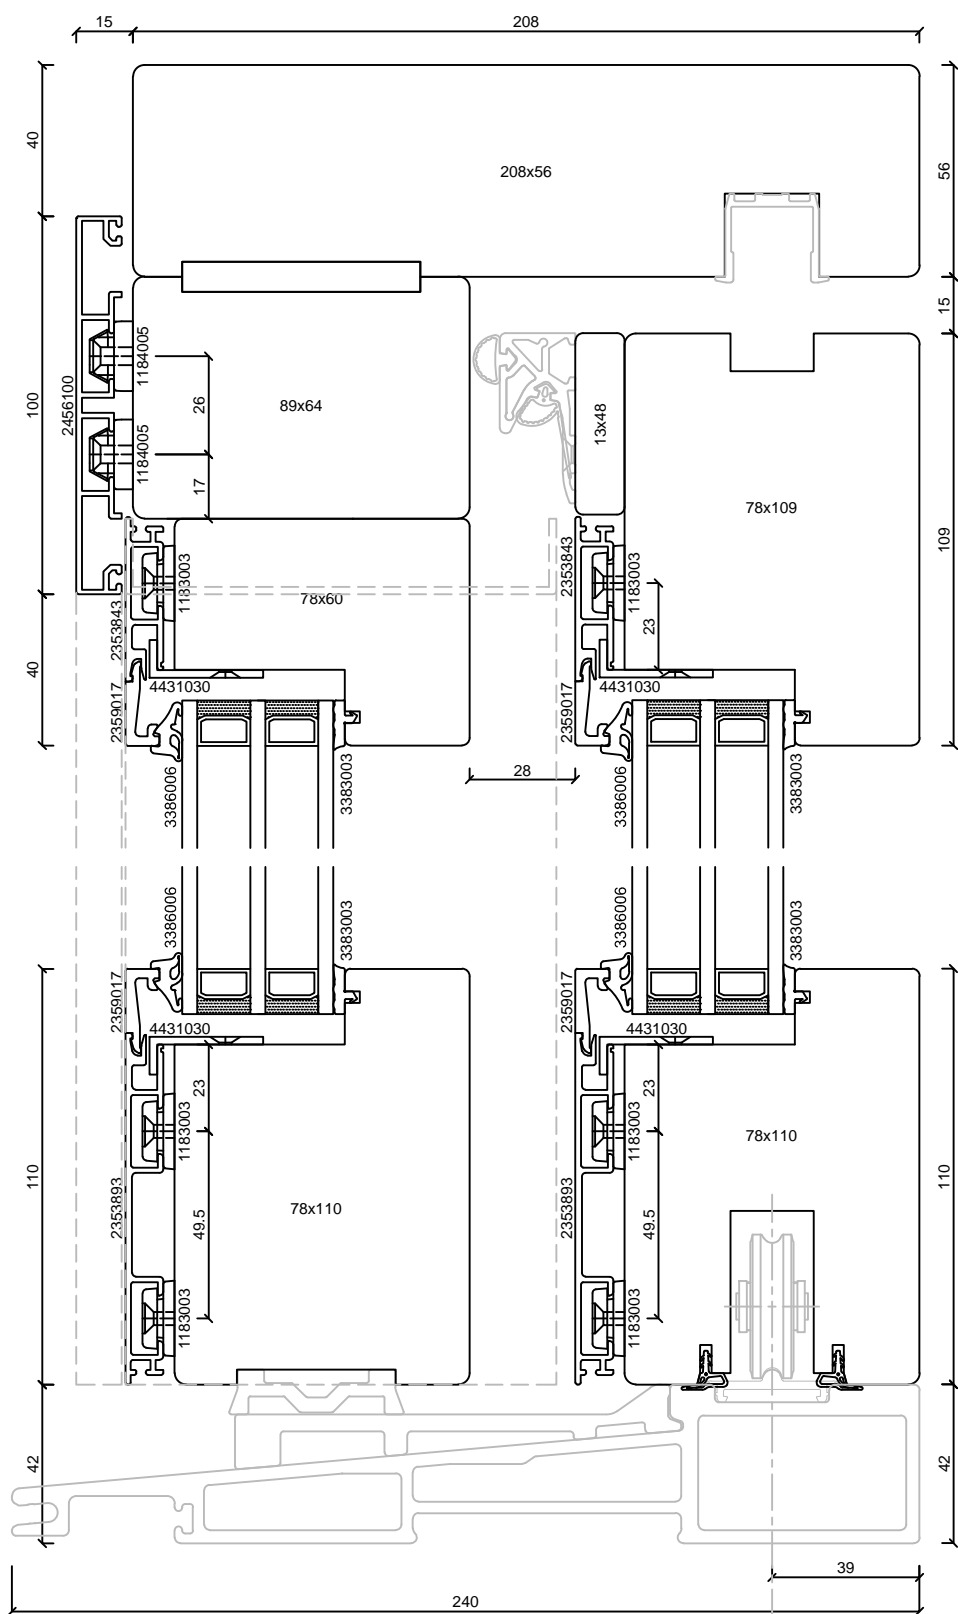

batimet

Holz-Aluminium · Systeme · Fenster · Fassade

Enderstrasse 90 | D-01277 Dresden
 Telefon: +49 (0) 351.81186.0
 Telefax: +49 (0) 351.81186.11
 info@batimet.de | www.batimet.de

| | | | | |
|---|--------------------------|----------|------------|----------|
| System | | Datum | Name | Maßstab |
| batimet TA35 DSP FO | | Gezeich. | 05.08.2019 | Pickel |
| Hebe-Schiebe-Anlage, Schema A | | Gepr. | | Ansicht |
| Gesamtübersicht IV78 | | Norm | | Detail |
| Beschreibung | | | | |
| Schwelle MACO (Standard) | | | | |
| Schema C verfügbar | | | | |
| alternative Dichtschiene oben verfügbar | | | | |
| | Zeichnungs-Nr.: 20002-78 | | | Index: A |