


Für Hebeschiebetür-Details batimet  
20018-68 und 20018-78








- Rahmen
- Flügel
- Schwelle

**batimet**  
Holz-Aluminium · Systeme · Fenster · Fassade  
Enderstrasse 90 | D-01277 Dresden  
Telefon: +49 (0) 351.81186.0  
Telefax: +49 (0) 351.81186.11  
info@batimet.de | www.batimet.de

System		Datum	Name	Maßstab
batimet TA35 DSP FO Hebe-Schiebe-Anlage, Schema A Elementansicht	Gezeich.	05.08.2019	Pickel	Ansicht -
	Gepr.			Detail -
Beschreibung		Norm		
Schwelle SIEGENIA ECO Pass Schema C verfügbar		Zeichnungs-Nr.: 20018		Index: A

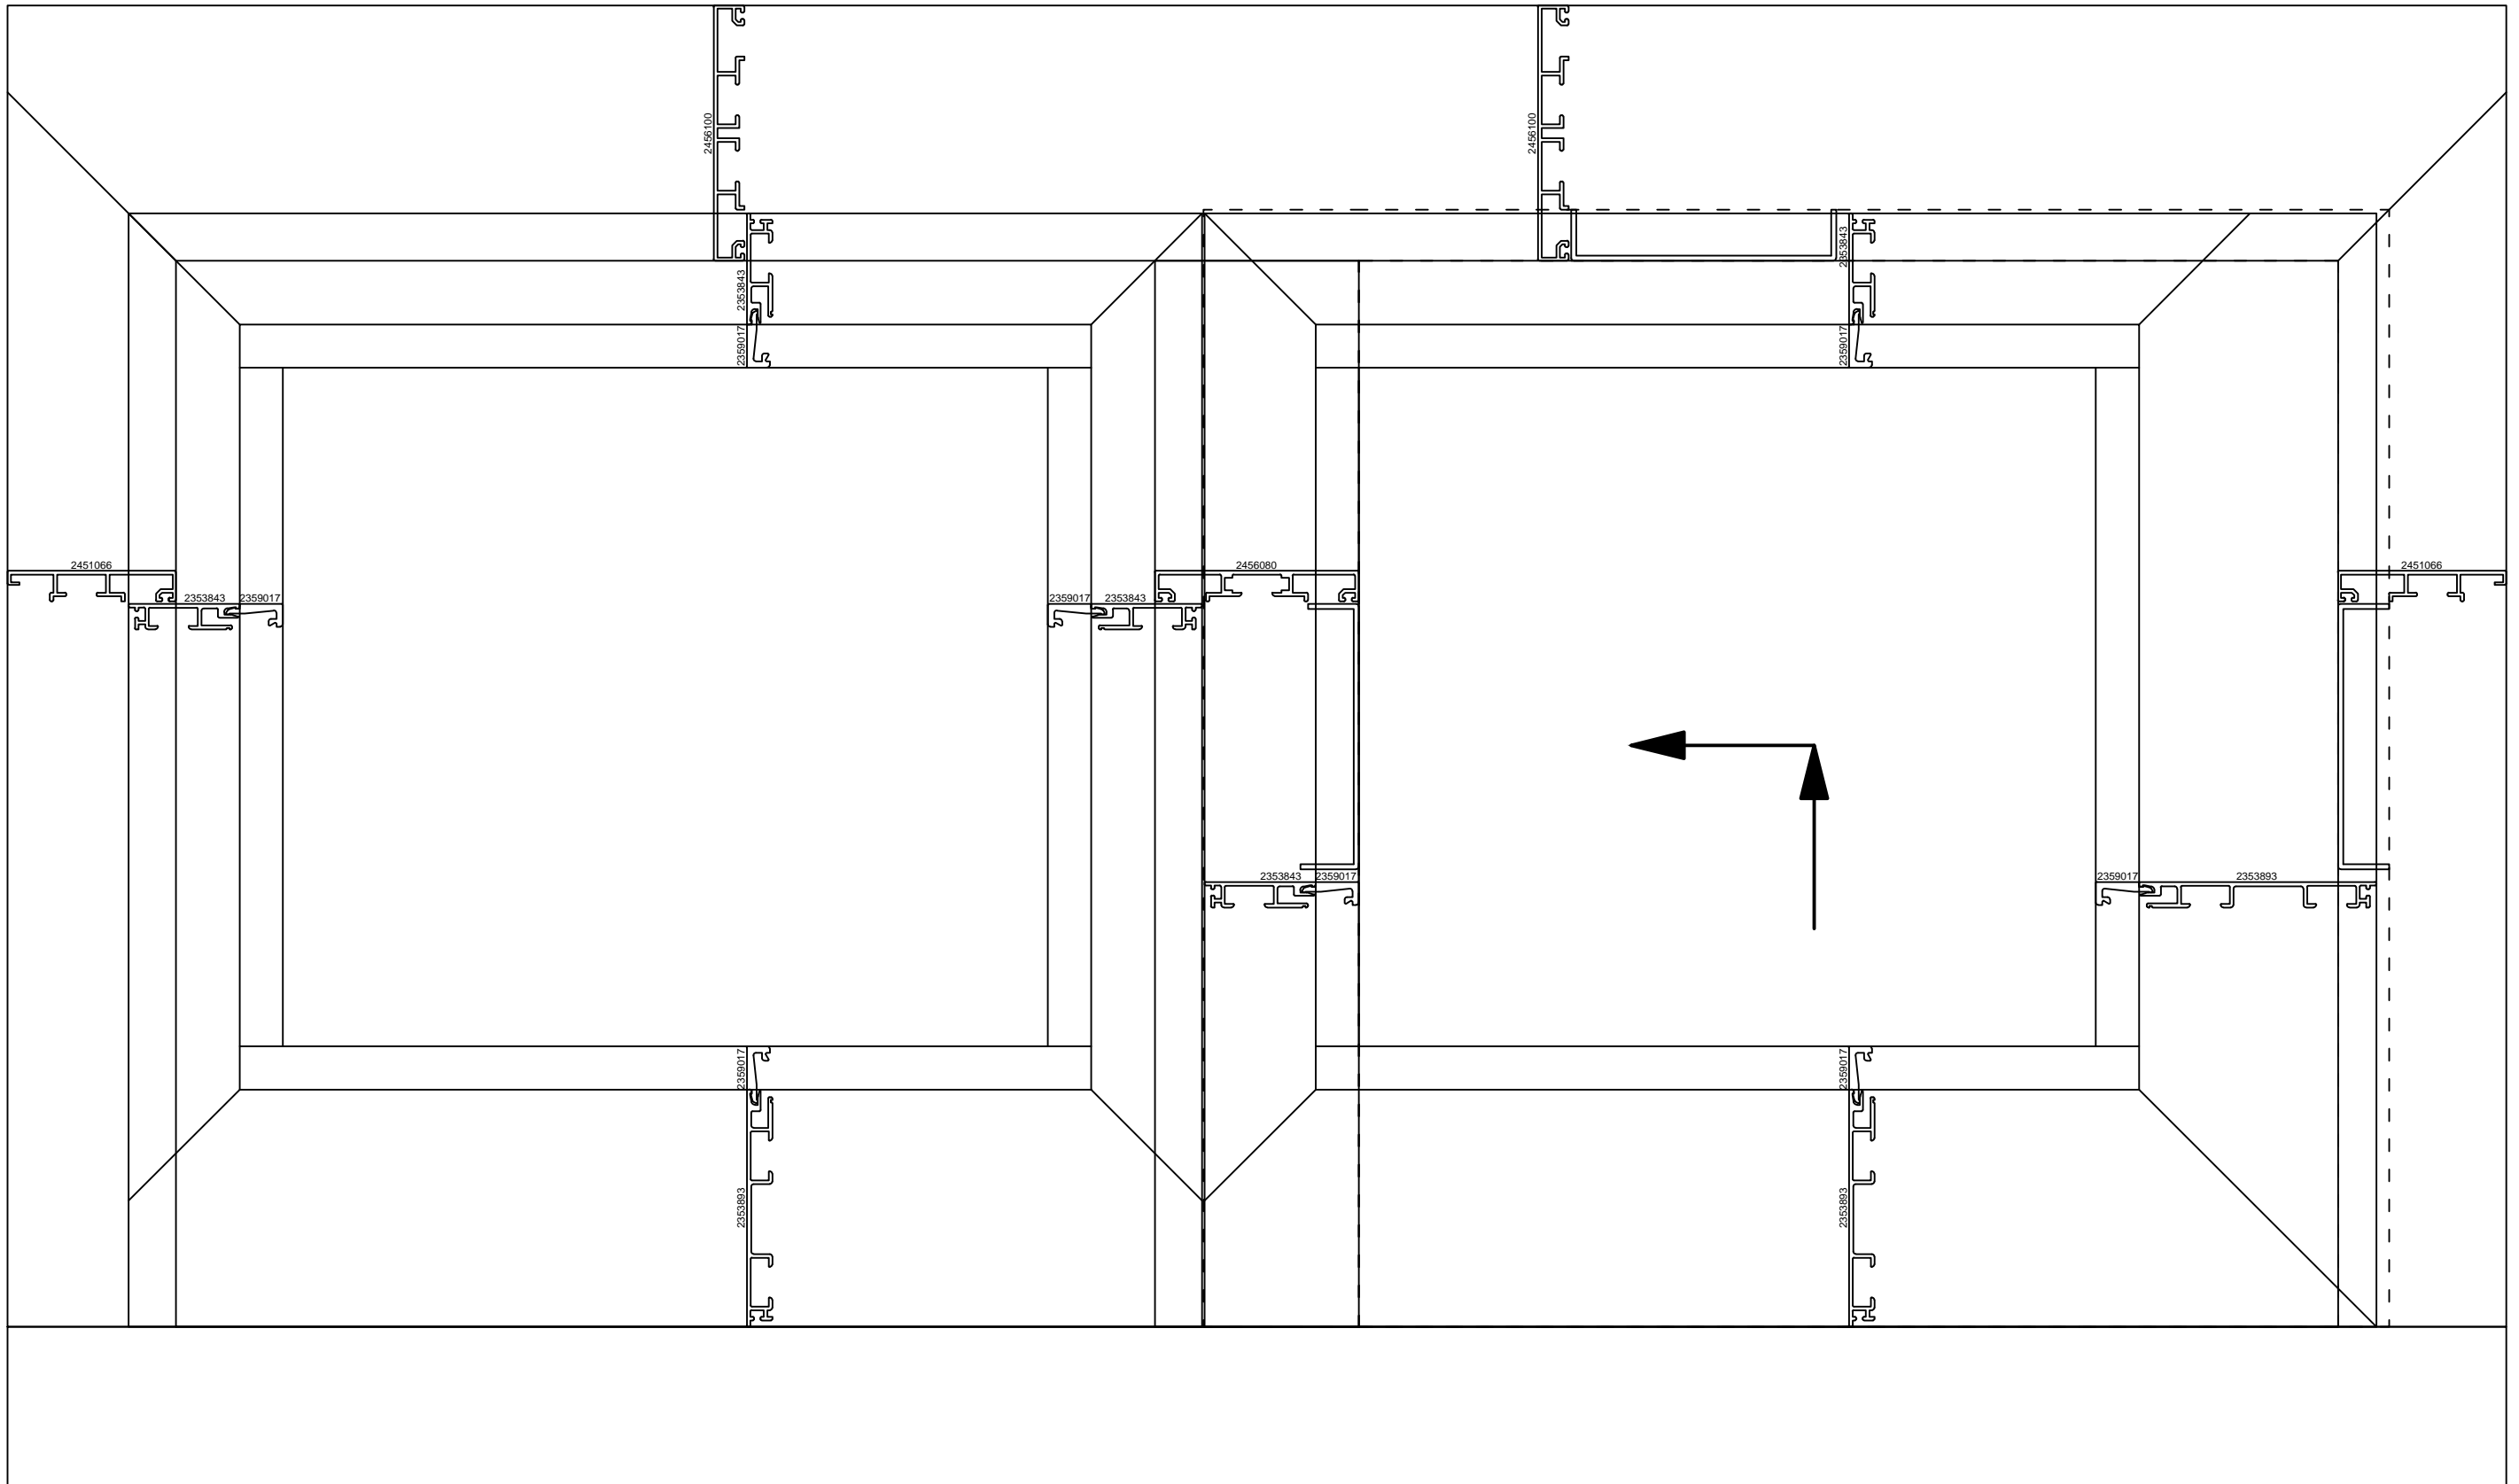



<b>batimet</b> Holz-Aluminium · Systeme · Fenster · Fassade Enderstrasse 90   D-01277 Dresden Telefon: +49 (0) 351.81186.0 Telefax: +49 (0) 351.81186.11 info@batimet.de   www.batimet.de	System		Datum	Name	Maßstab	
	batimet TA35 DSP FO		Gezeich.	05.08.2019	Pickel	Ansicht -
	Hebe-Schiebe-Anlage, Schema A		Gepr.			Detail -
	Profilanordnung IV68		Norm			
Beschreibung		Schwelle SIEGENIA ECO Pass			Zeichnungs-Nr.: 20018-68-00	
Schwelle SIEGENIA ECO Pass		Schema C verfügbar				
					Index: A	

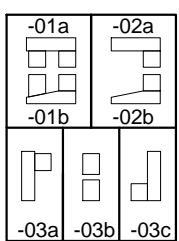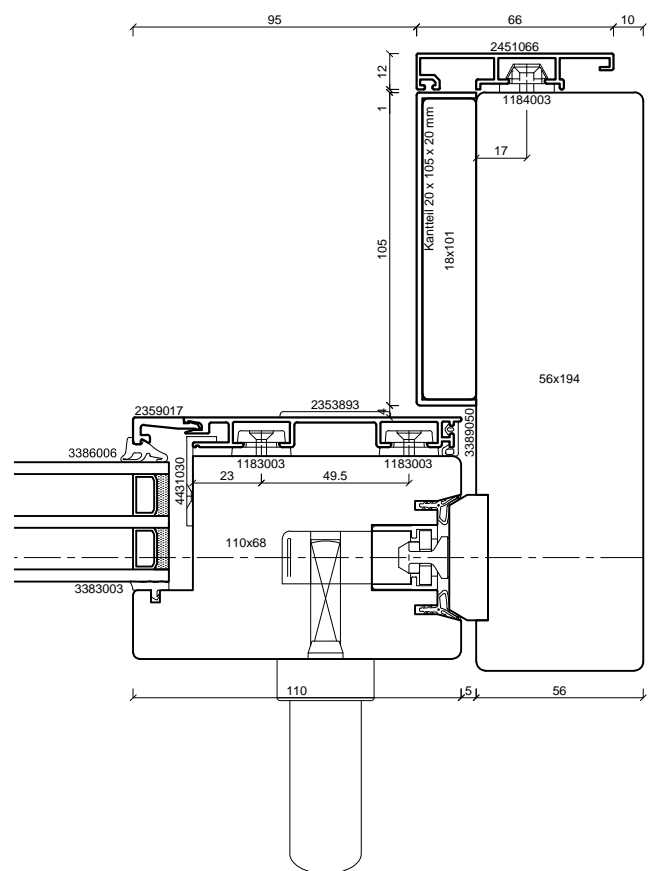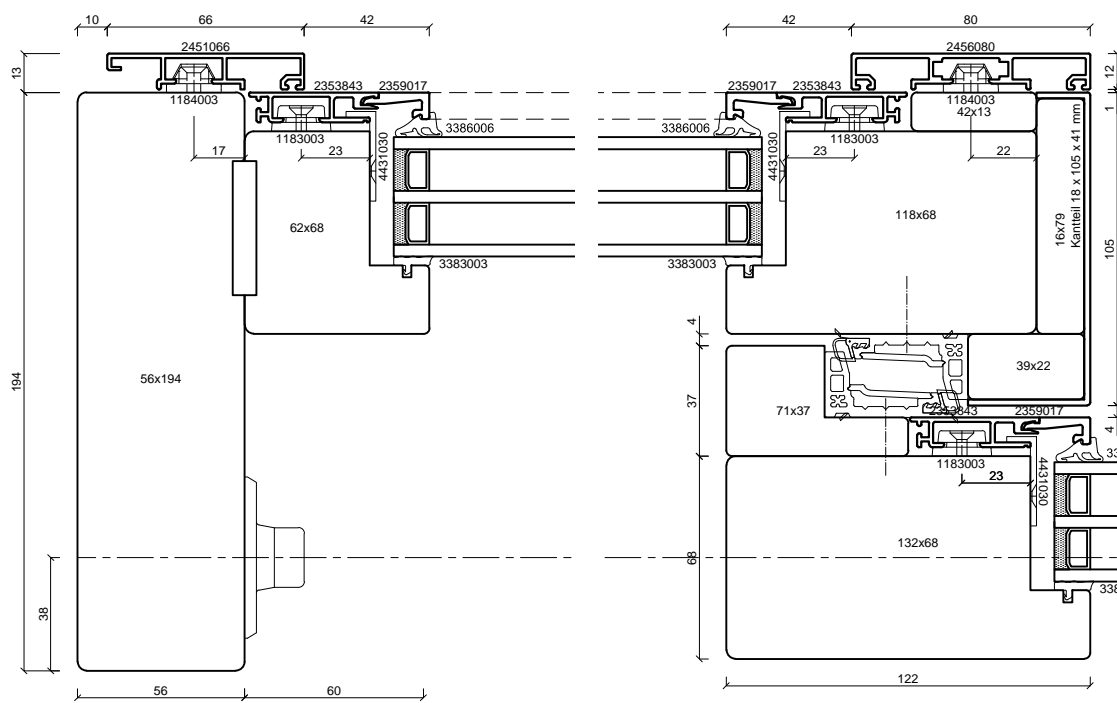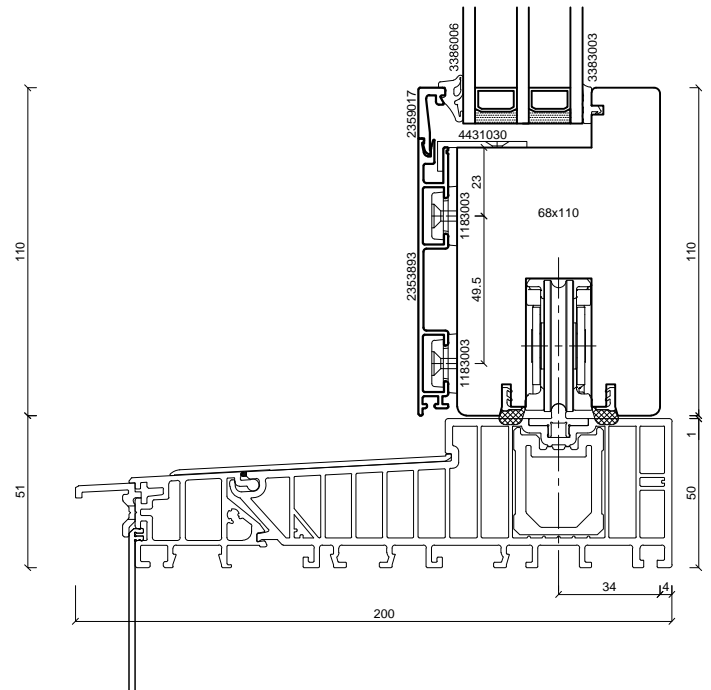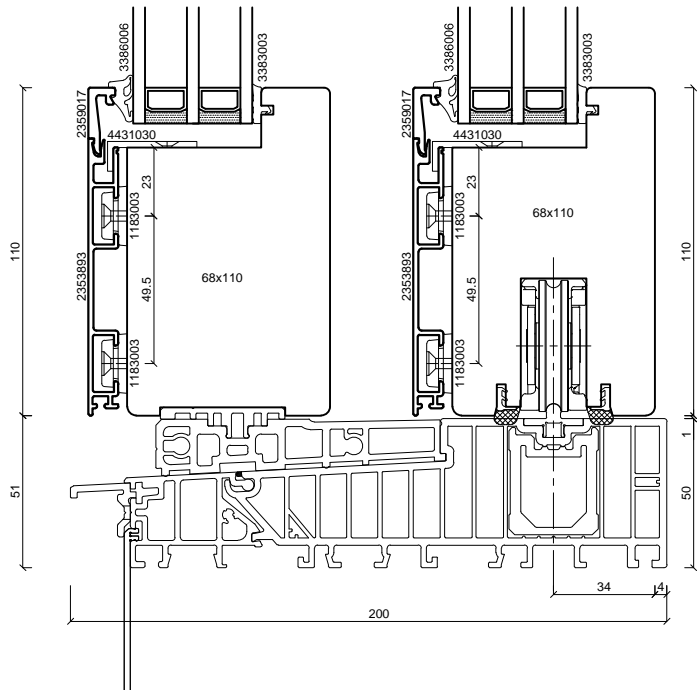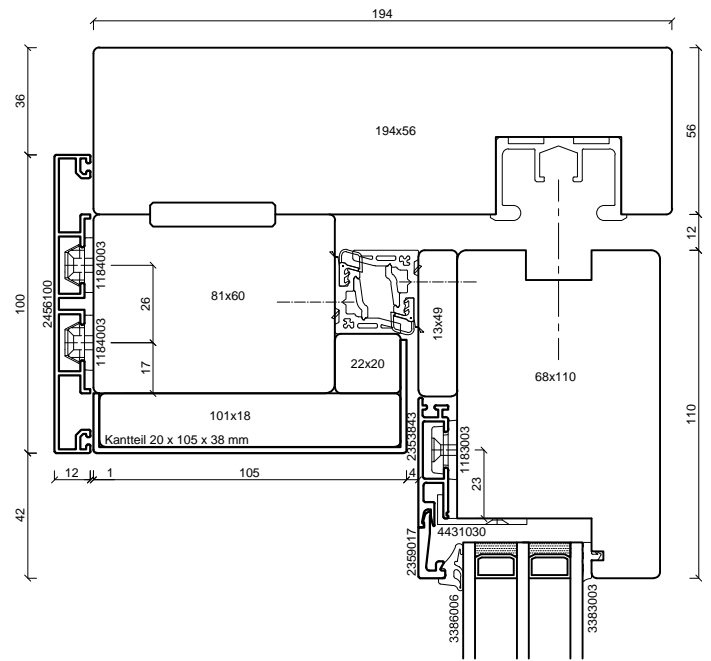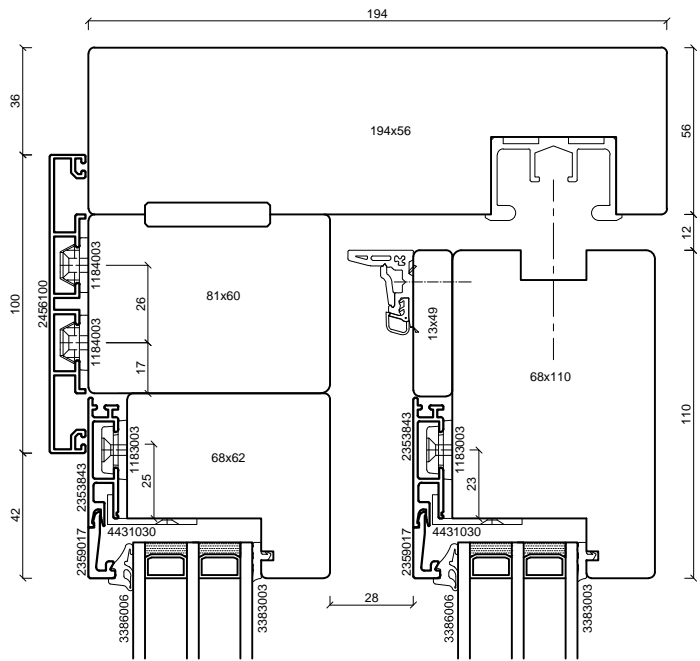

**batimet**  
Holz-Aluminium · Systeme · Fenster · Fassade


Enderstrasse 90 | D-01277 Dresden  
Telefon: +49 (0) 351.81186.0  
Telefax: +49 (0) 351.81186.11  
info@batimet.de | www.batimet.de

System		Datum	Name	Maßstab
batimet TA35 DSP FO Hebe-Schiebe-Anlage, Schema A Gesamtübersicht IV68	Gezeich.	05.08.2019	Pickel	Ansicht -
Beschreibung	Gepr.			Detail -
Schwelle SIEGENIA ECO Pass	Norm			
Zeichnungs-Nr.: 20018-68-A				Index: A







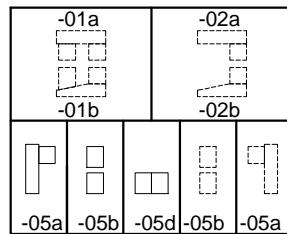
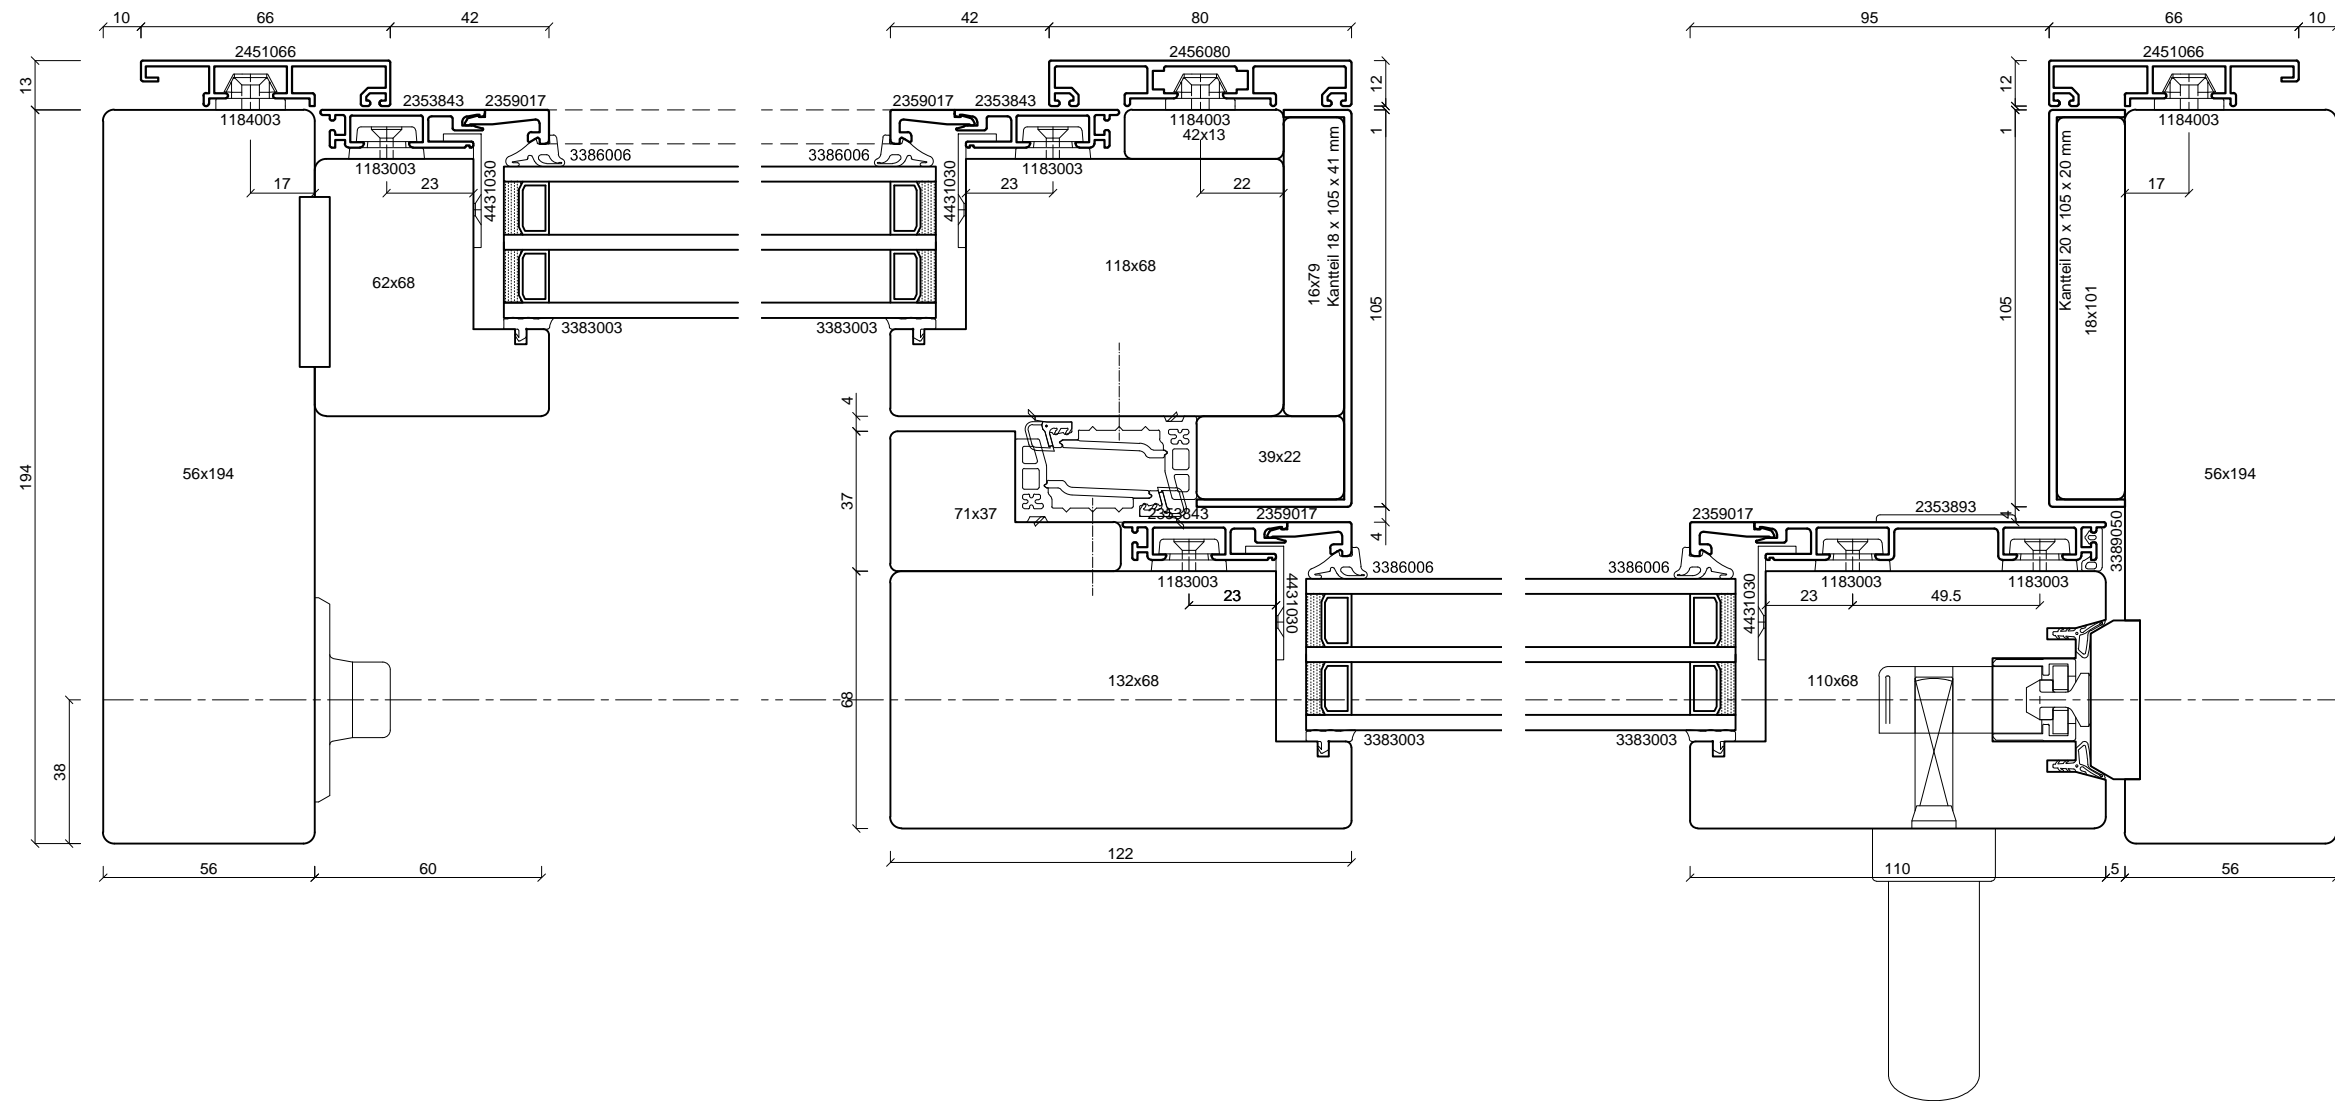


**batimet**  
 Holz-Aluminium · Systeme · Fenster · Fassade  
 Enderstrasse 90 | D-01277 Dresden  
 Telefon: +49 (0) 351.81186.0  
 Telefax: +49 (0) 351.81186.11  
 info@batimet.de | www.batimet.de

System		Datum	Name	Maßstab	
batimet TA35 DSP FO		05.08.2019	Pickel	Ansicht	M1:2
Hebe-Schiebe-Anlage, Schema C	Gezeich.			Detail	-
Gesamtübersicht IV68	Gepr.				
Beschreibung	Norm				
Schwelle SIEGENIA ECO Pass					
	Zeichnungs-Nr.:	20018-68-C		Index: A	

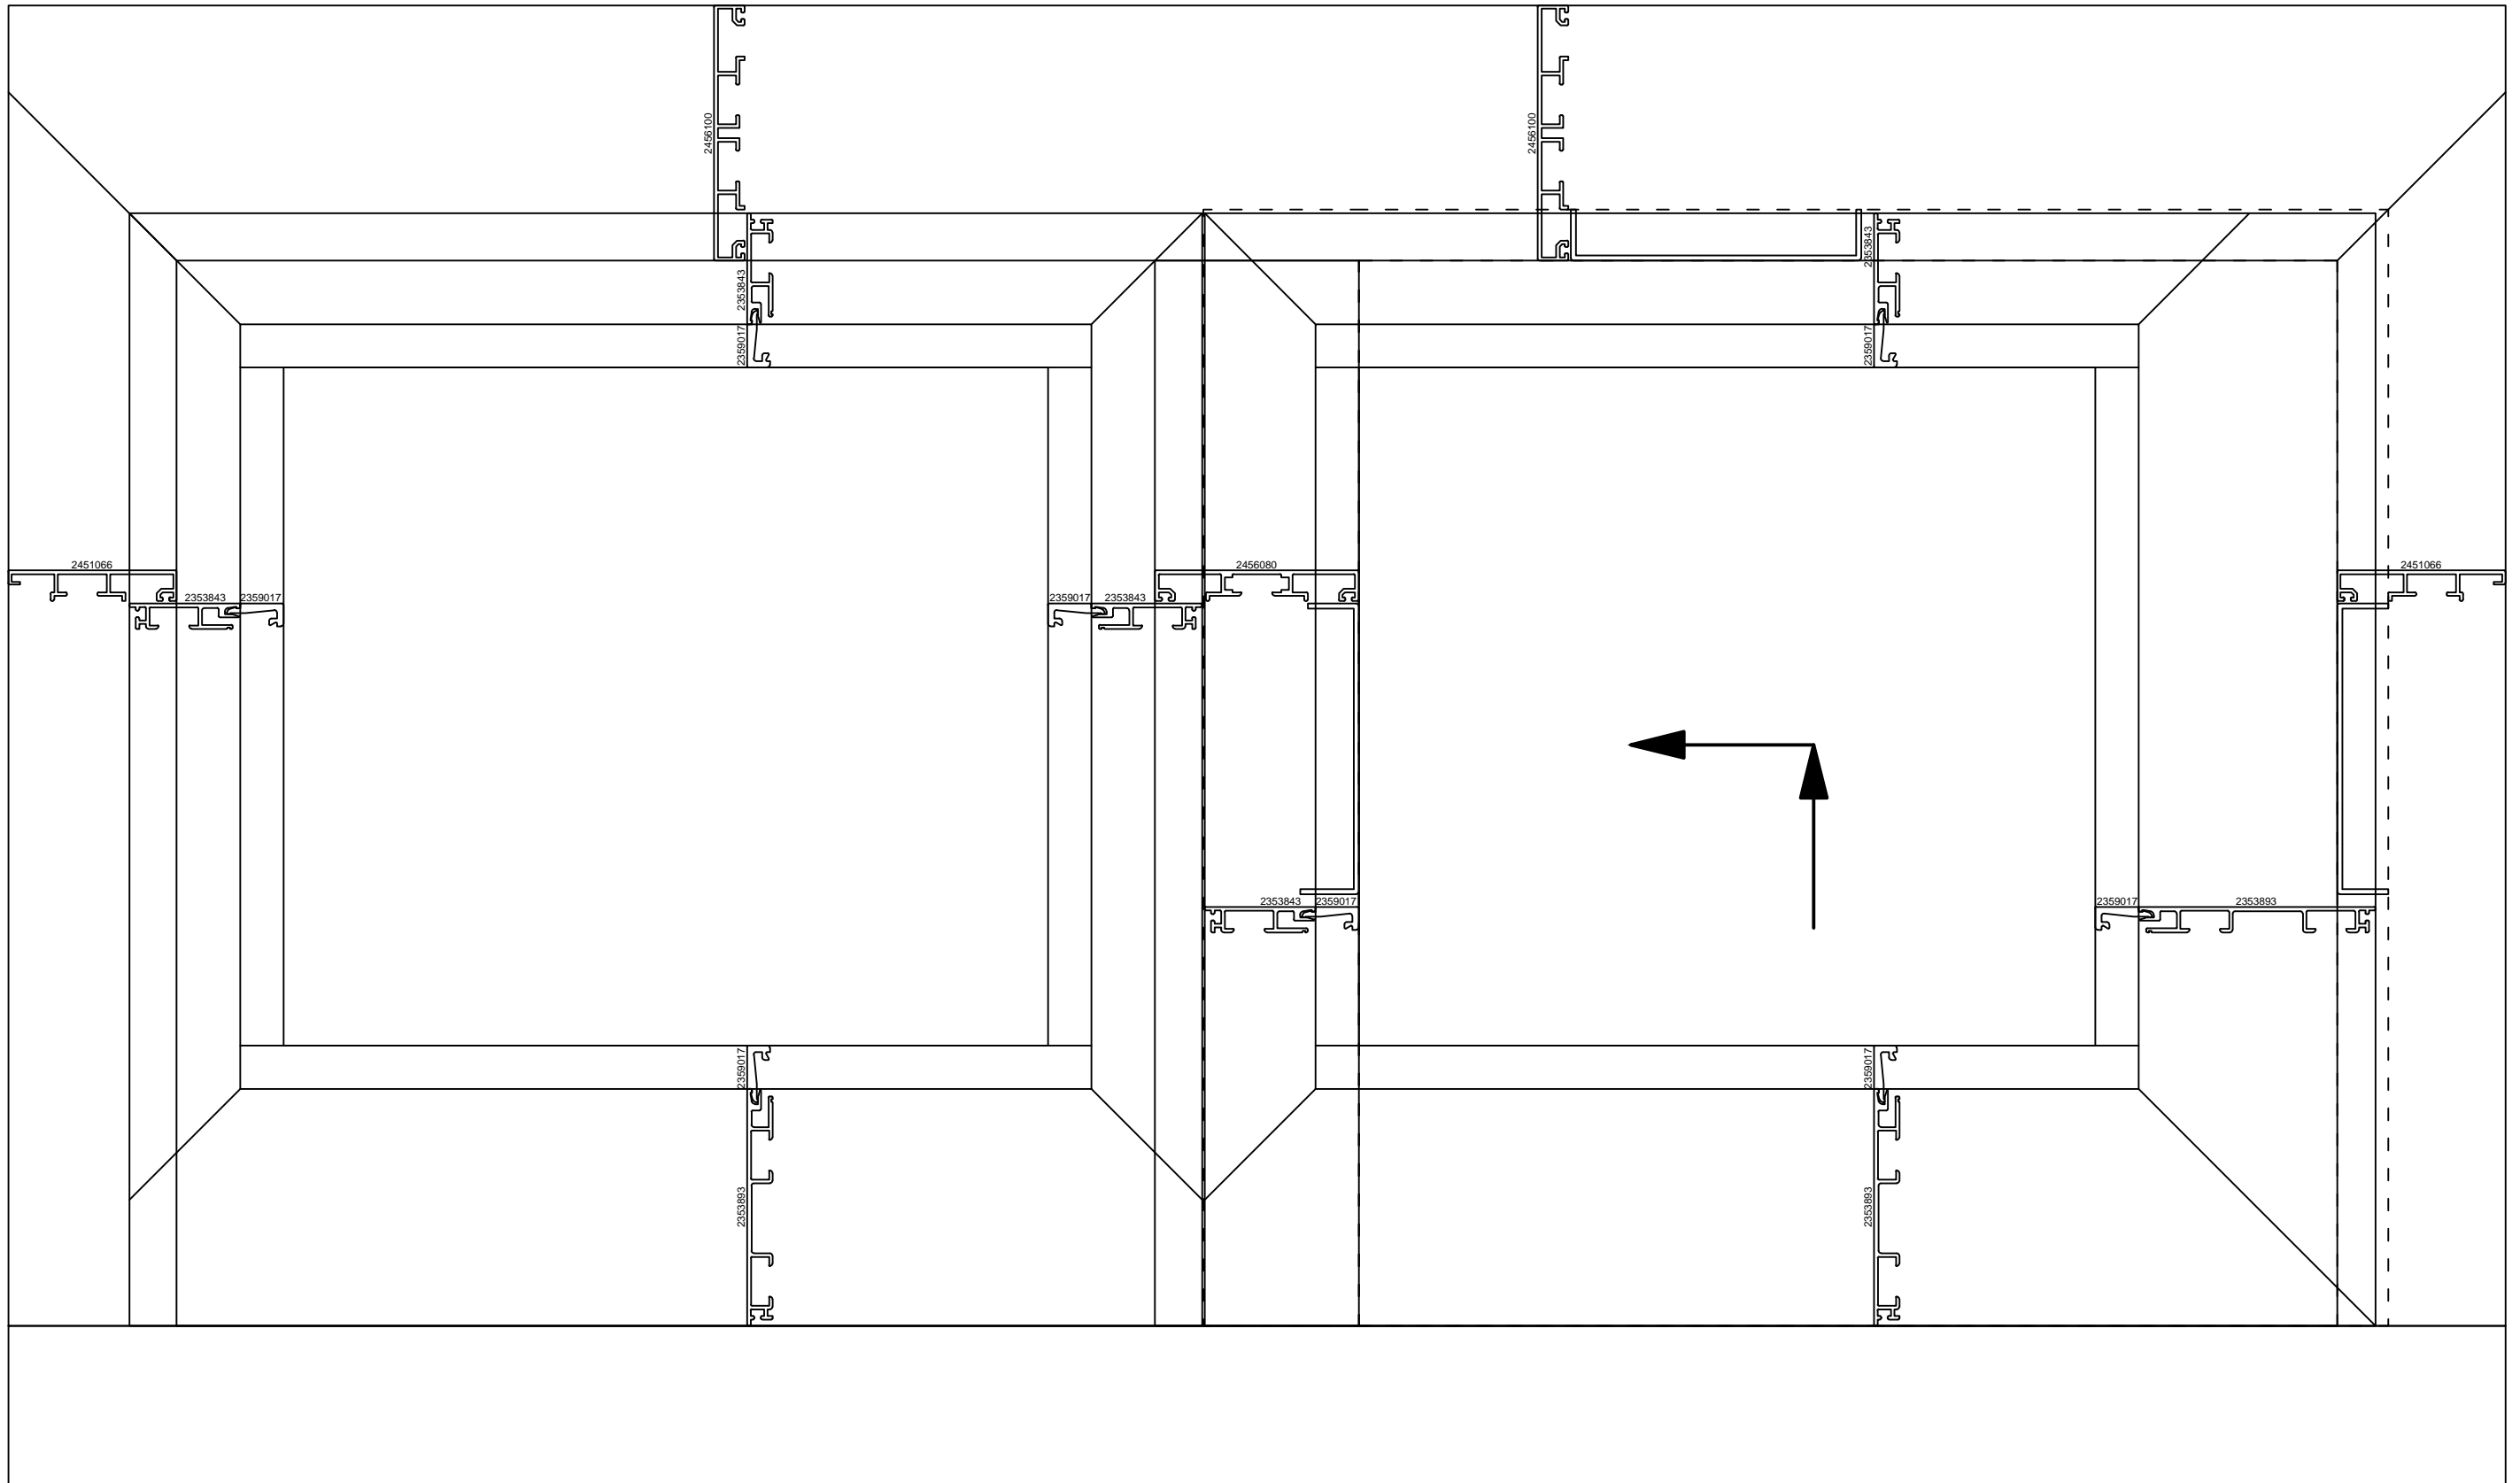



<b>batimet</b> Holz-Aluminium · Systeme · Fenster · Fassade Enderstrasse 90   D-01277 Dresden Telefon: +49 (0) 351.81186.0 Telefax: +49 (0) 351.81186.11 info@batimet.de   www.batimet.de	System		Datum	Name	Maßstab	
	batimet TA35 DSP FO		Gezeich.	05.08.2019	Pickel	Ansicht -
	Hebe-Schiebe-Anlage, Schema A		Gepr.			Detail -
	Profilanordnung IV78		Norm			
Beschreibung		Schwelle SIEGENIA ECO Pass			Zeichnungs-Nr.: 20018-78-00	Index: A
Schwelle SIEGENIA ECO Pass		Schema C verfügbar				

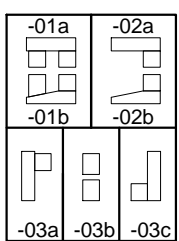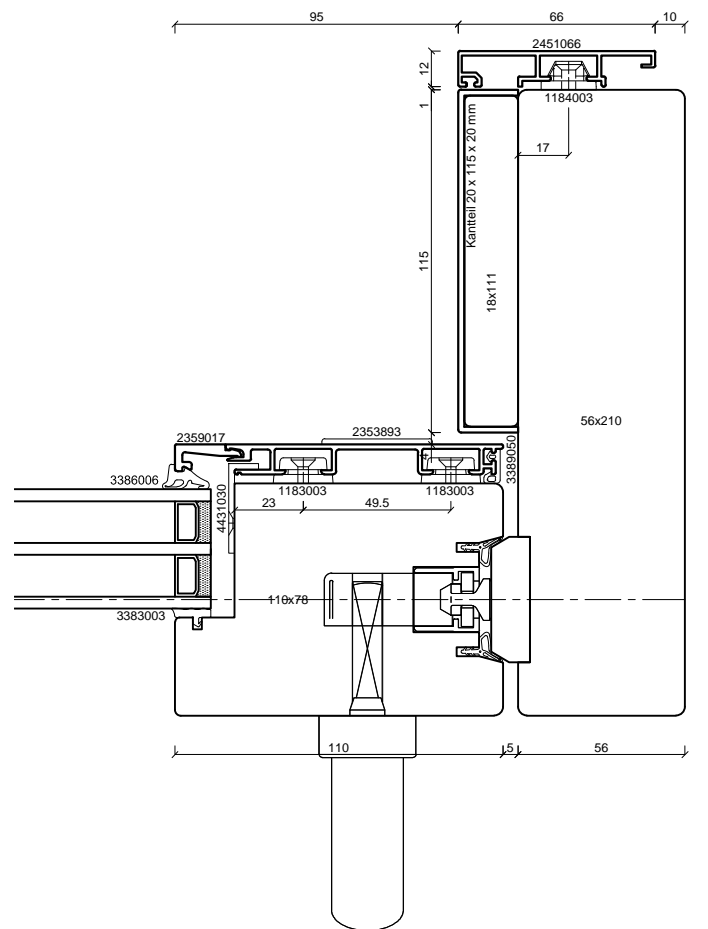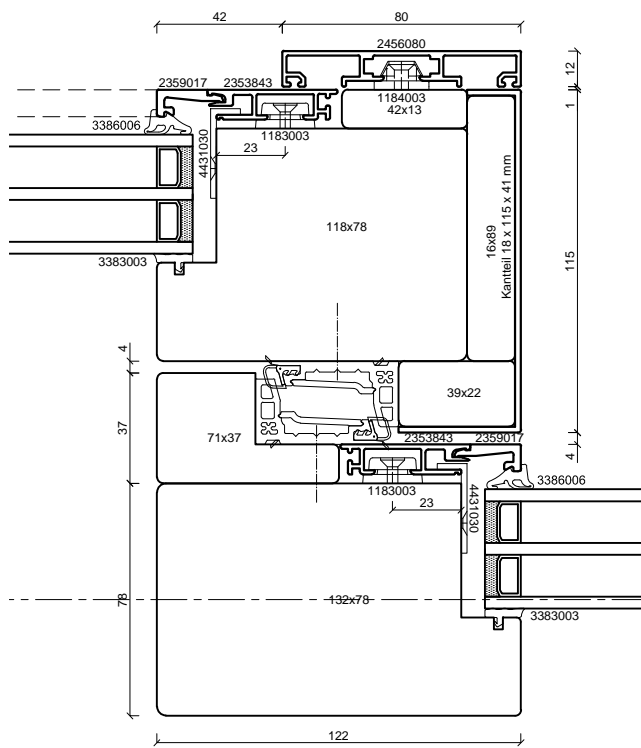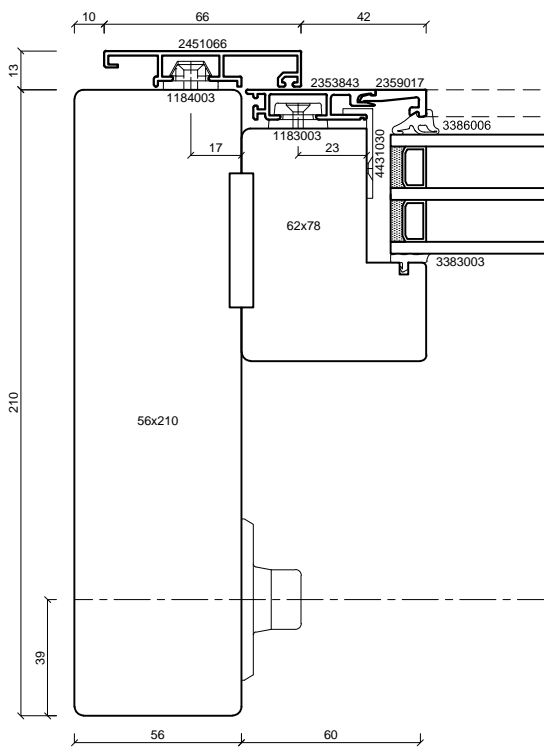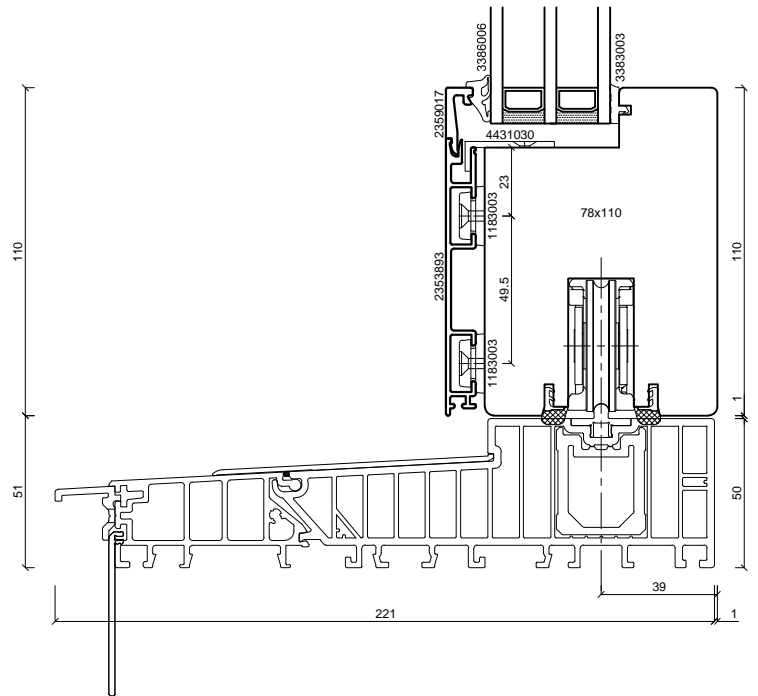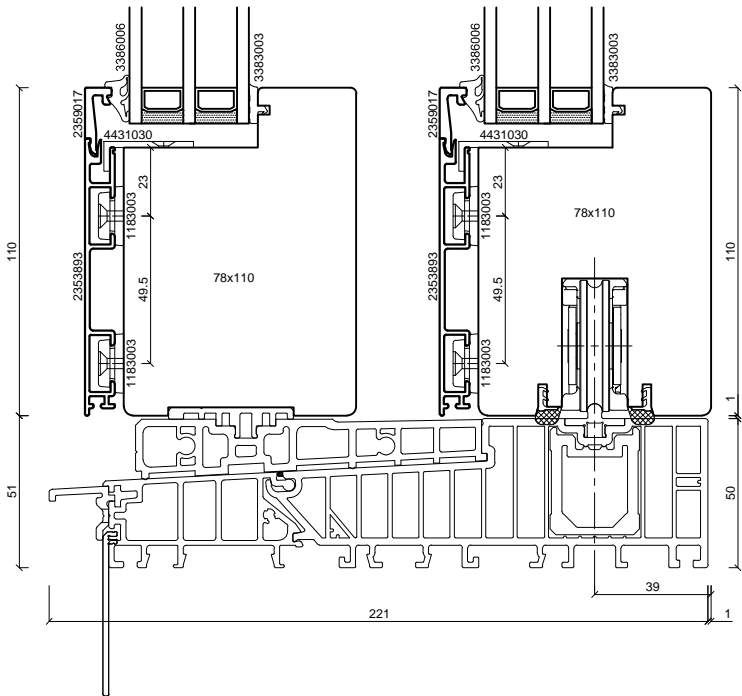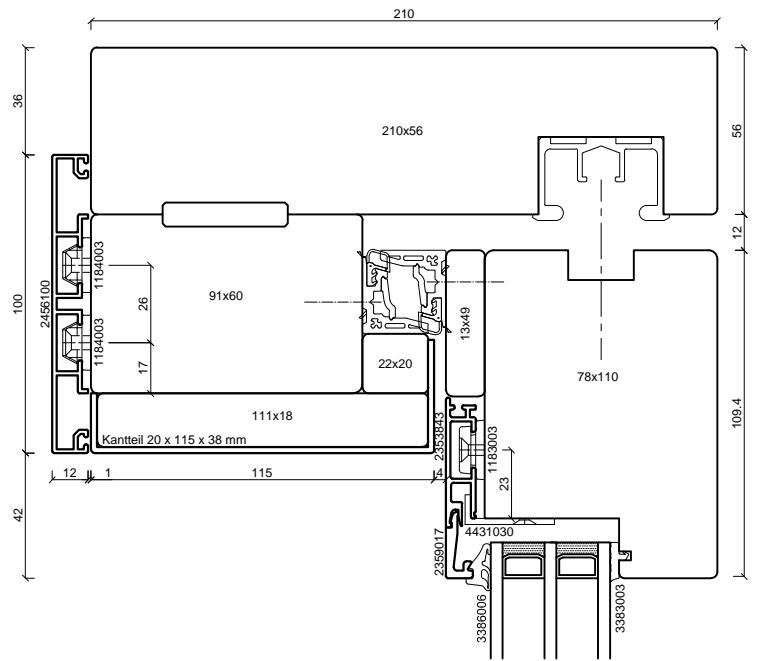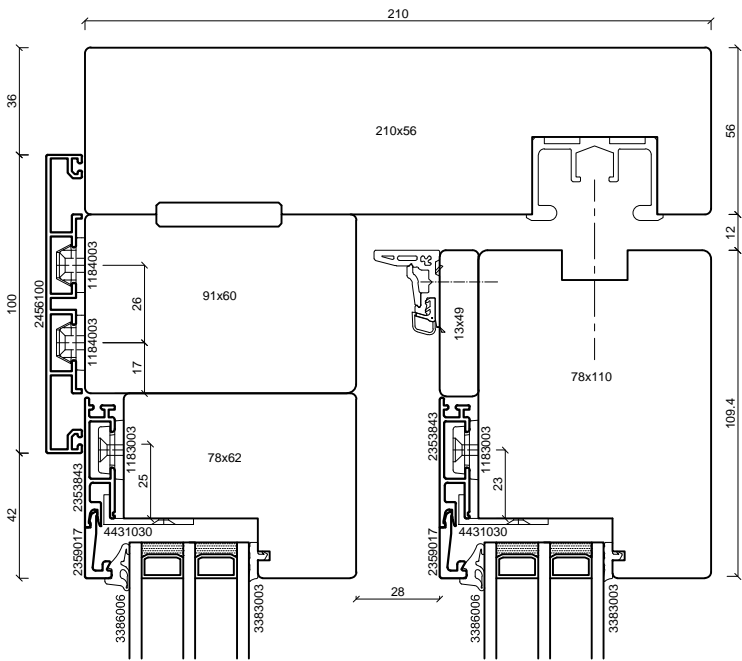

**batimet**  
Holz-Aluminium · Systeme · Fenster · Fassade

Enderstrasse 90 | D-01277 Dresden  
Telefon: +49 (0) 351.81186.0  
Telefax: +49 (0) 351.81186.11  
info@batimet.de | www.batimet.de

System	batimet TA35 DSP FO	Datum	05.08.2019	Name	Pickel	Maßstab	Ansicht	-
	Hebe-Schiebe-Anlage, Schema A	Gezeich.					Detail	-
	Gesamtübersicht IV78	Gepr.						
Beschreibung	Schwelle SIEGENIA ECO Pass	Norm						
Zeichnungs-Nr.: 20018-78-A						Index: A		

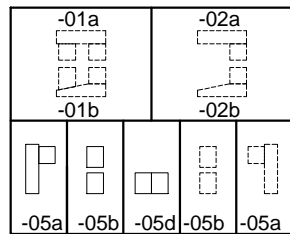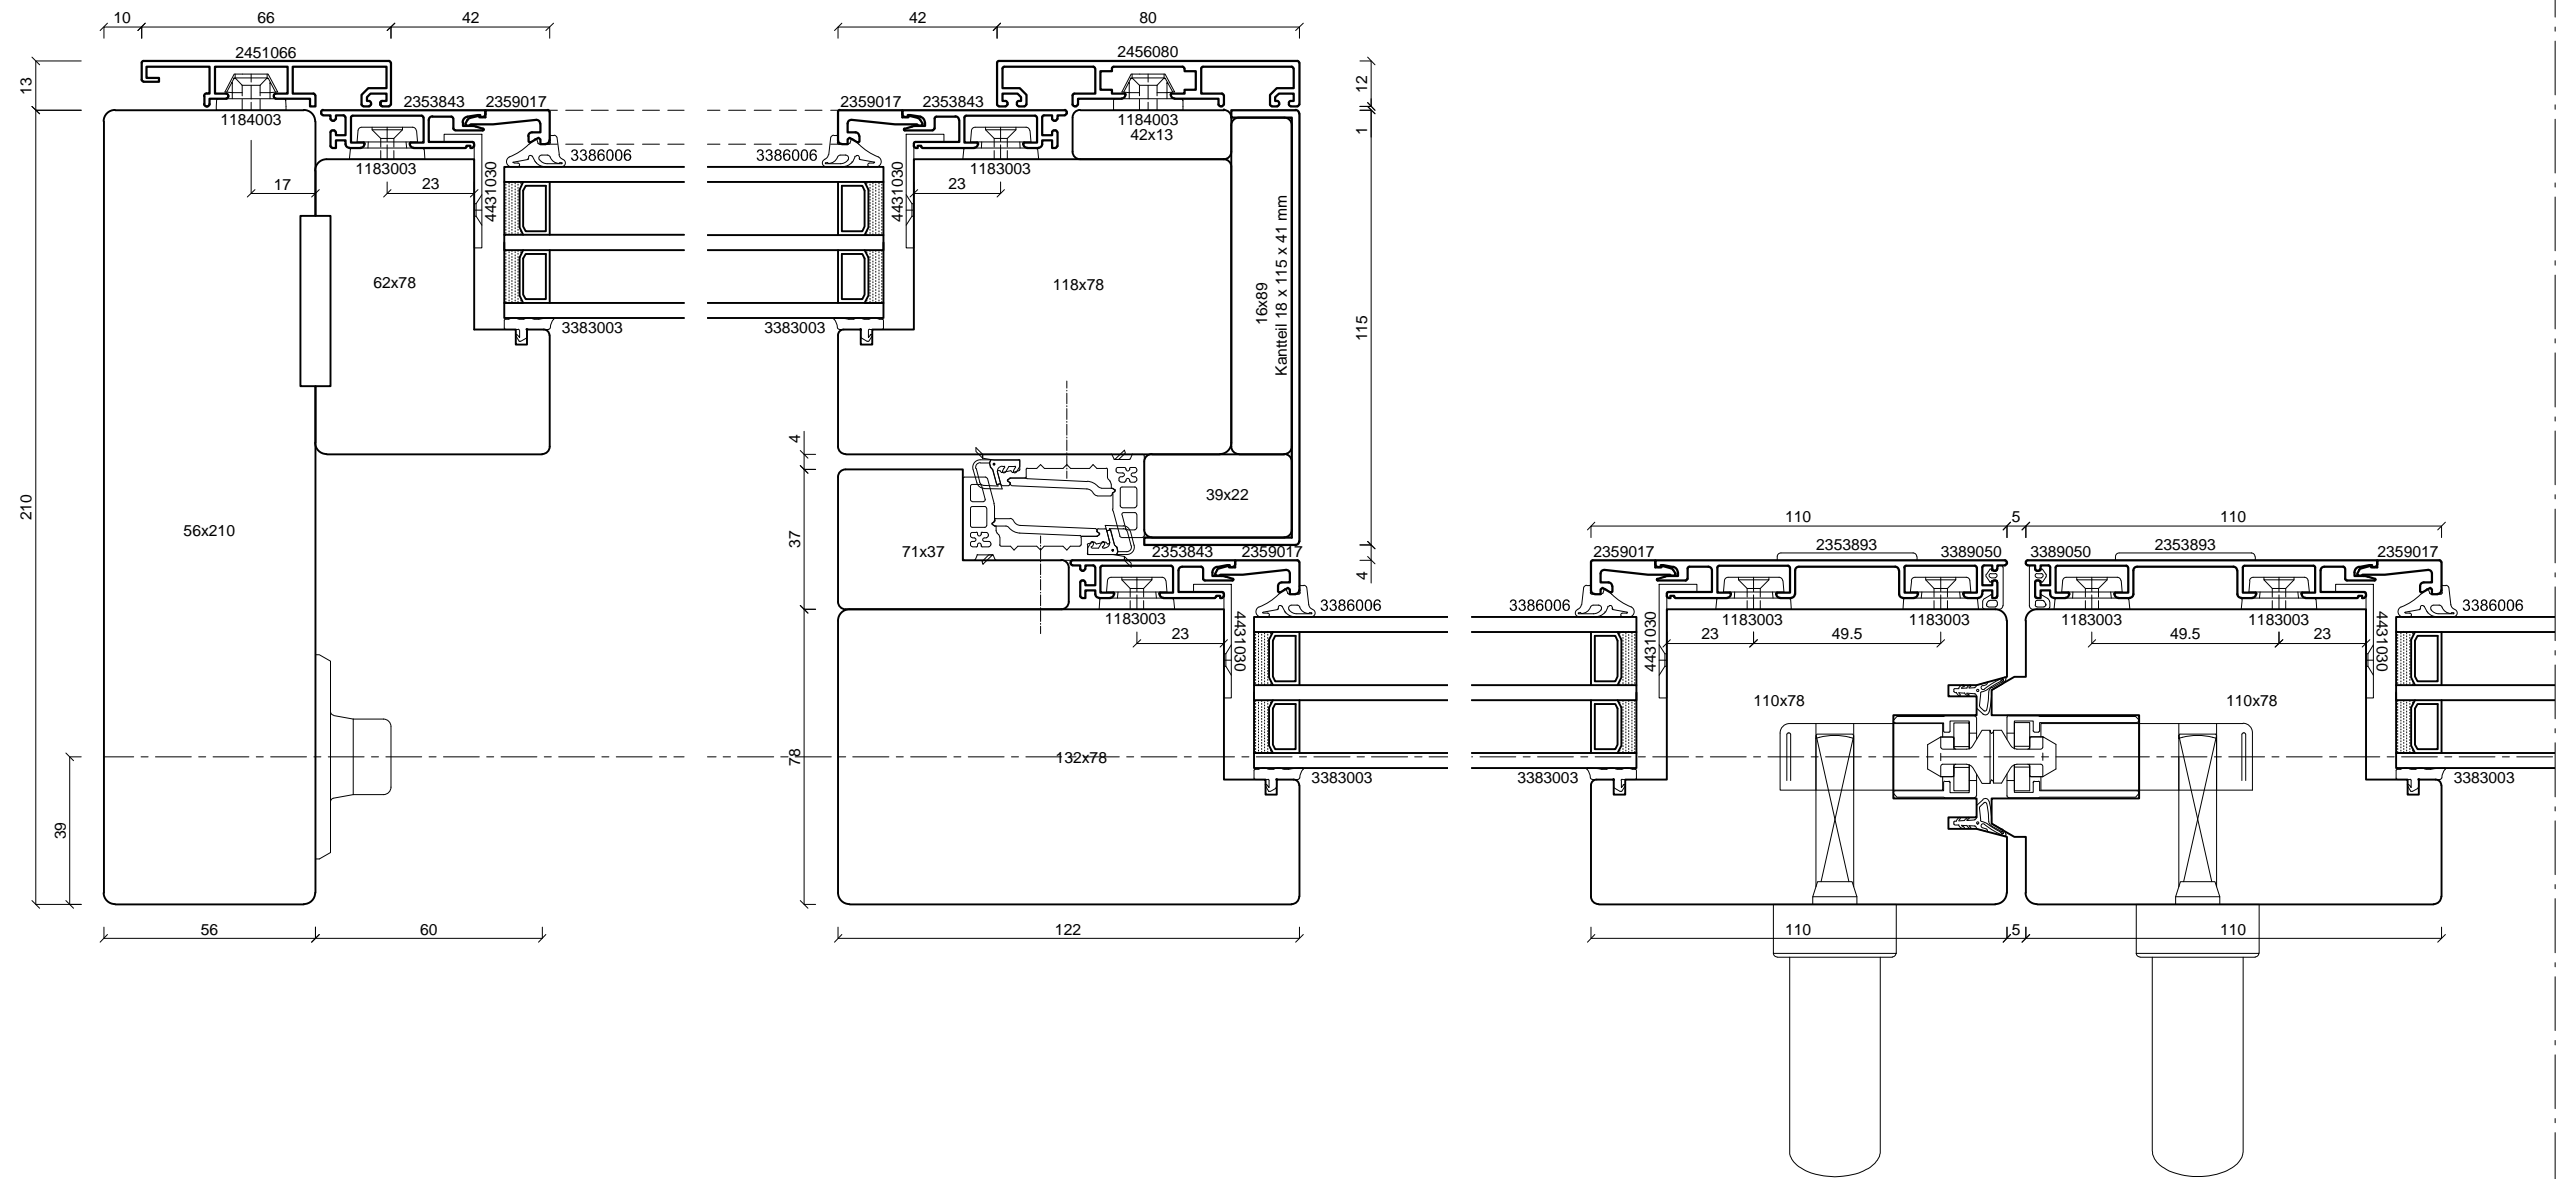

**batimet**  
 Holz-Aluminium · Systeme · Fenster · Fassade  
 Enderstrasse 90 | D-01277 Dresden  
 Telefon: +49 (0) 351.81186.0  
 Telefax: +49 (0) 351.81186.11  
 info@batimet.de | www.batimet.de

System		Datum	Name	Maßstab	
batimet TA35 DSP FO		05.08.2019	Pickel	Ansicht	M1:2
Hebe-Schiebe-Anlage, Schema C	Gezeich.			Detail	-
Gesamtübersicht IV78	Gepr.				
Beschreibung	Norm				
Schwelle SIEGENIA ECO Pass					
		Zeichnungs-Nr.: 20018-78-C		Index: A	