


Für Hebeschiebetür-Details batimet
20015-68 und 20015-78

- Rahmen
- Flügel
- Schwelle




batimet
Holz-Aluminium · Systeme · Fenster · Fassade
Enderstrasse 90 | D-01277 Dresden
Telefon: +49 (0) 351.81186.0
Telefax: +49 (0) 351.81186.11
info@batimet.de | www.batimet.de

System		Datum	Name	Maßstab
batimet TA35 DSP TM50 SE Hebe-Schiebe-Anlage, Schema A Elementansicht	Gezeich.	05.08.2019	Pickel	Ansicht -
	Gepr.			Detail -
Beschreibung		Norm		
Schwelle SIEGENIA SkyPlus				
Zeichnungs-Nr.: 20015			Index: A	




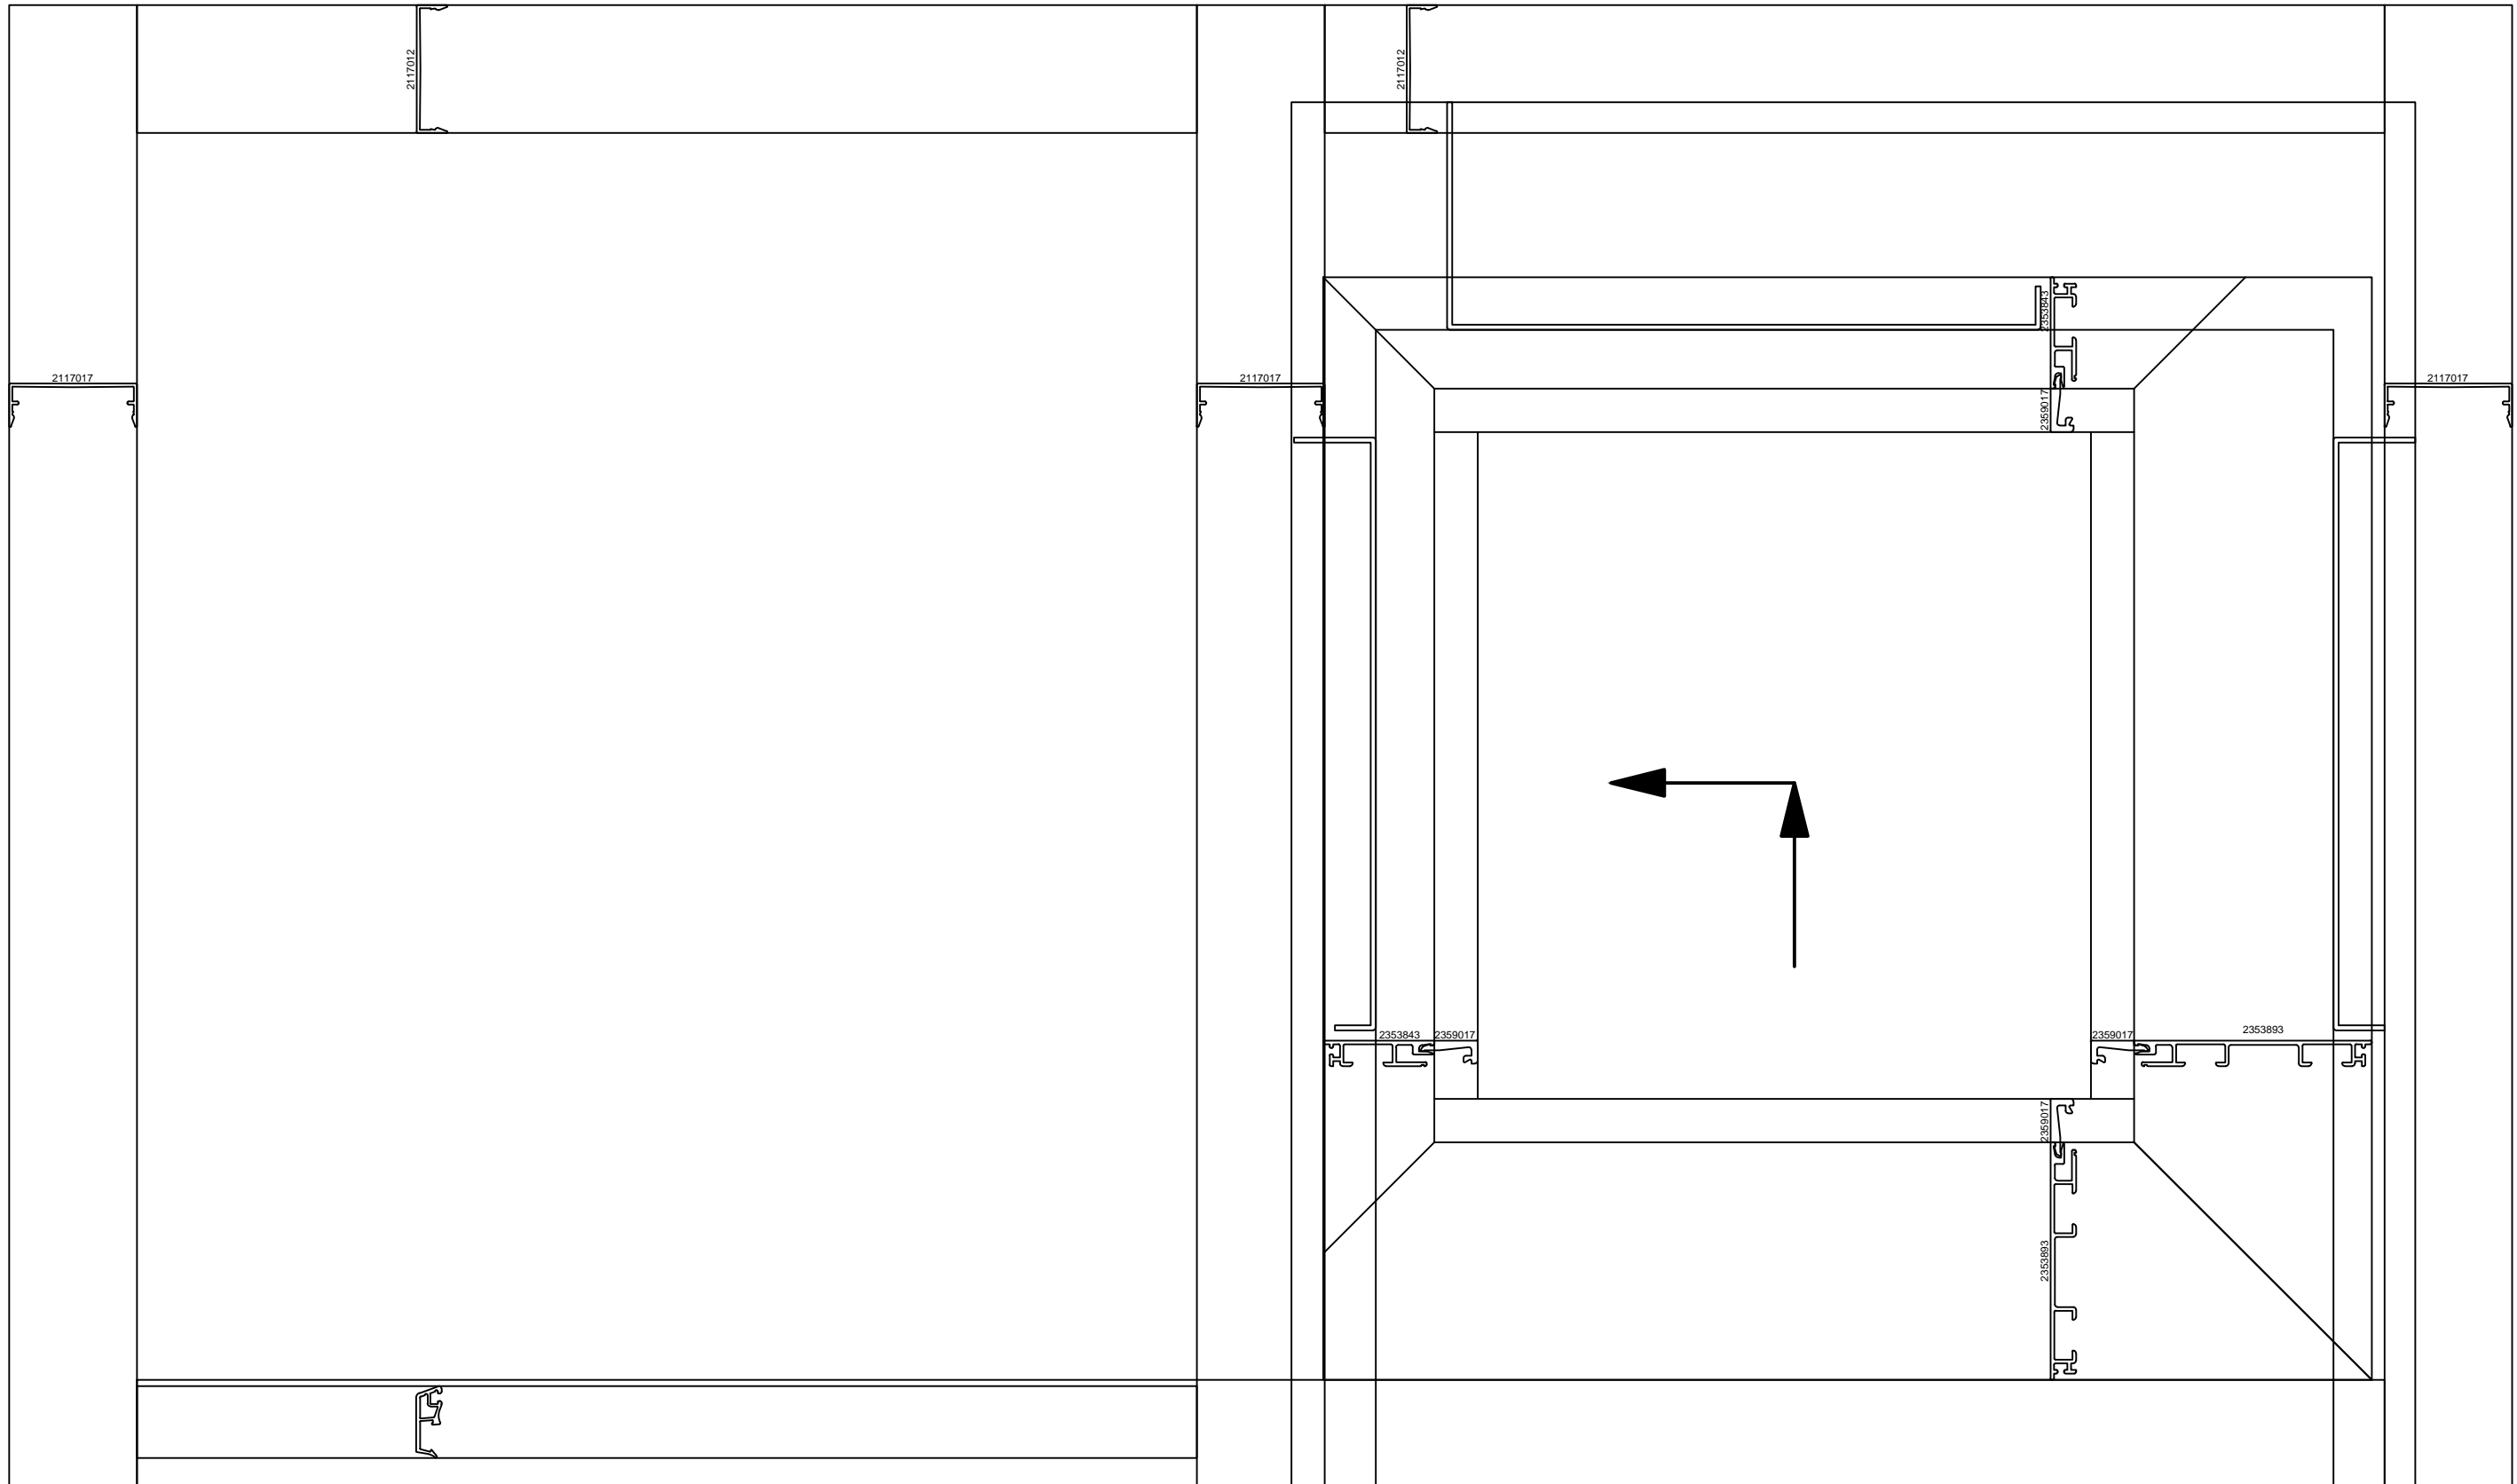


batimet
 Holz-Aluminium · Systeme · Fenster · Fassade
 Enderstrasse 90 | D-01277 Dresden
 Telefon: +49 (0) 351.81186.0
 Telefax: +49 (0) 351.81186.11
 info@batimet.de | www.batimet.de

System		Datum	Name	Maßstab
batimet TA35 DSP TM50 SE	Gezeich.	05.08.2019	Pickel	Ansicht -
Hebe-Schiebe-Anlage, Schema A	Gepr.			Detail -
Profilanordnung IV68	Norm			
Beschreibung	Zeichnungs-Nr.: 20015-68-00			Index: A
Schwelle SIEGENIA SkyPlus				
Schema C verfügbar				

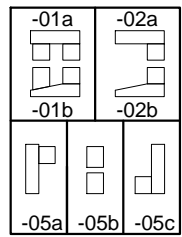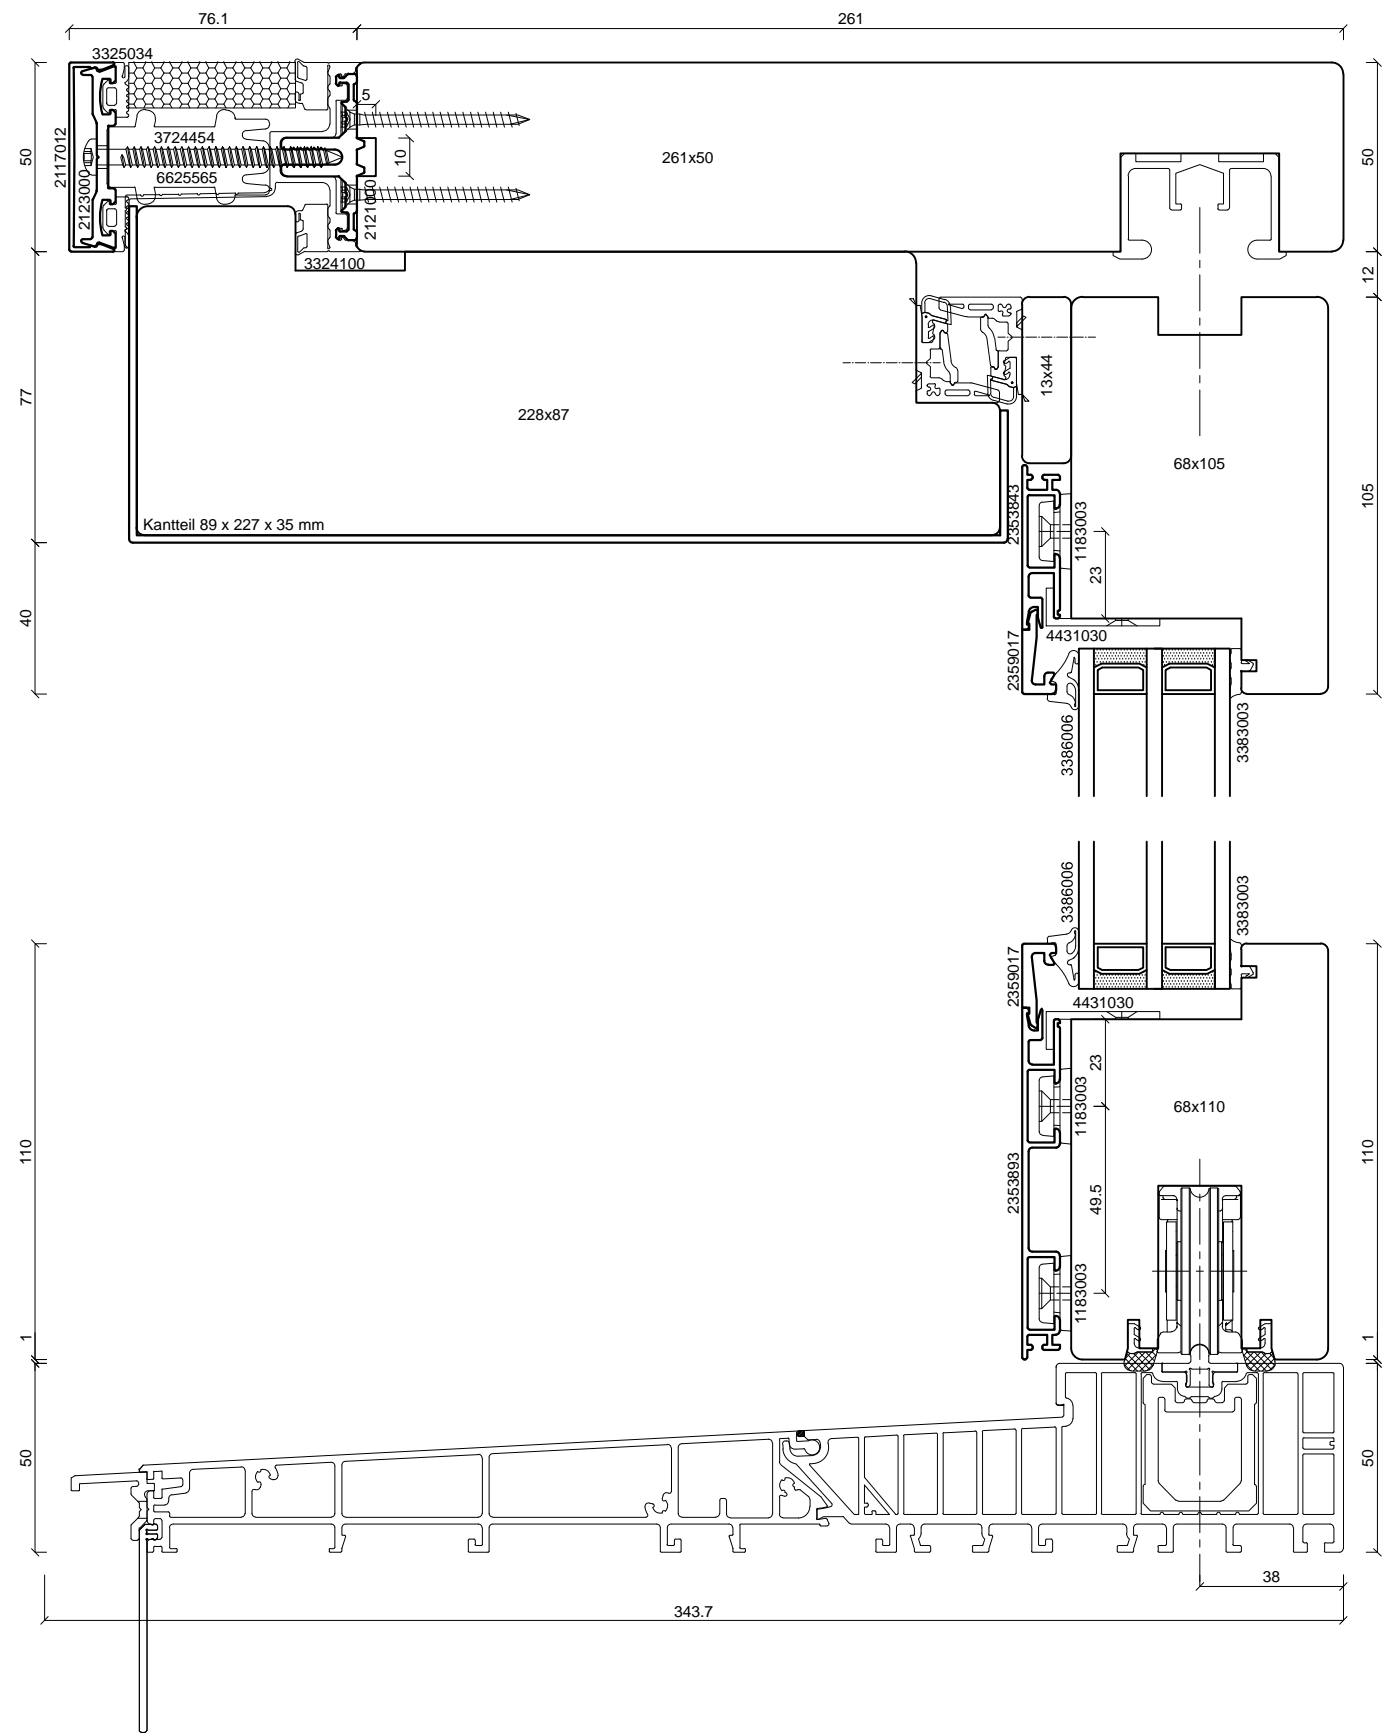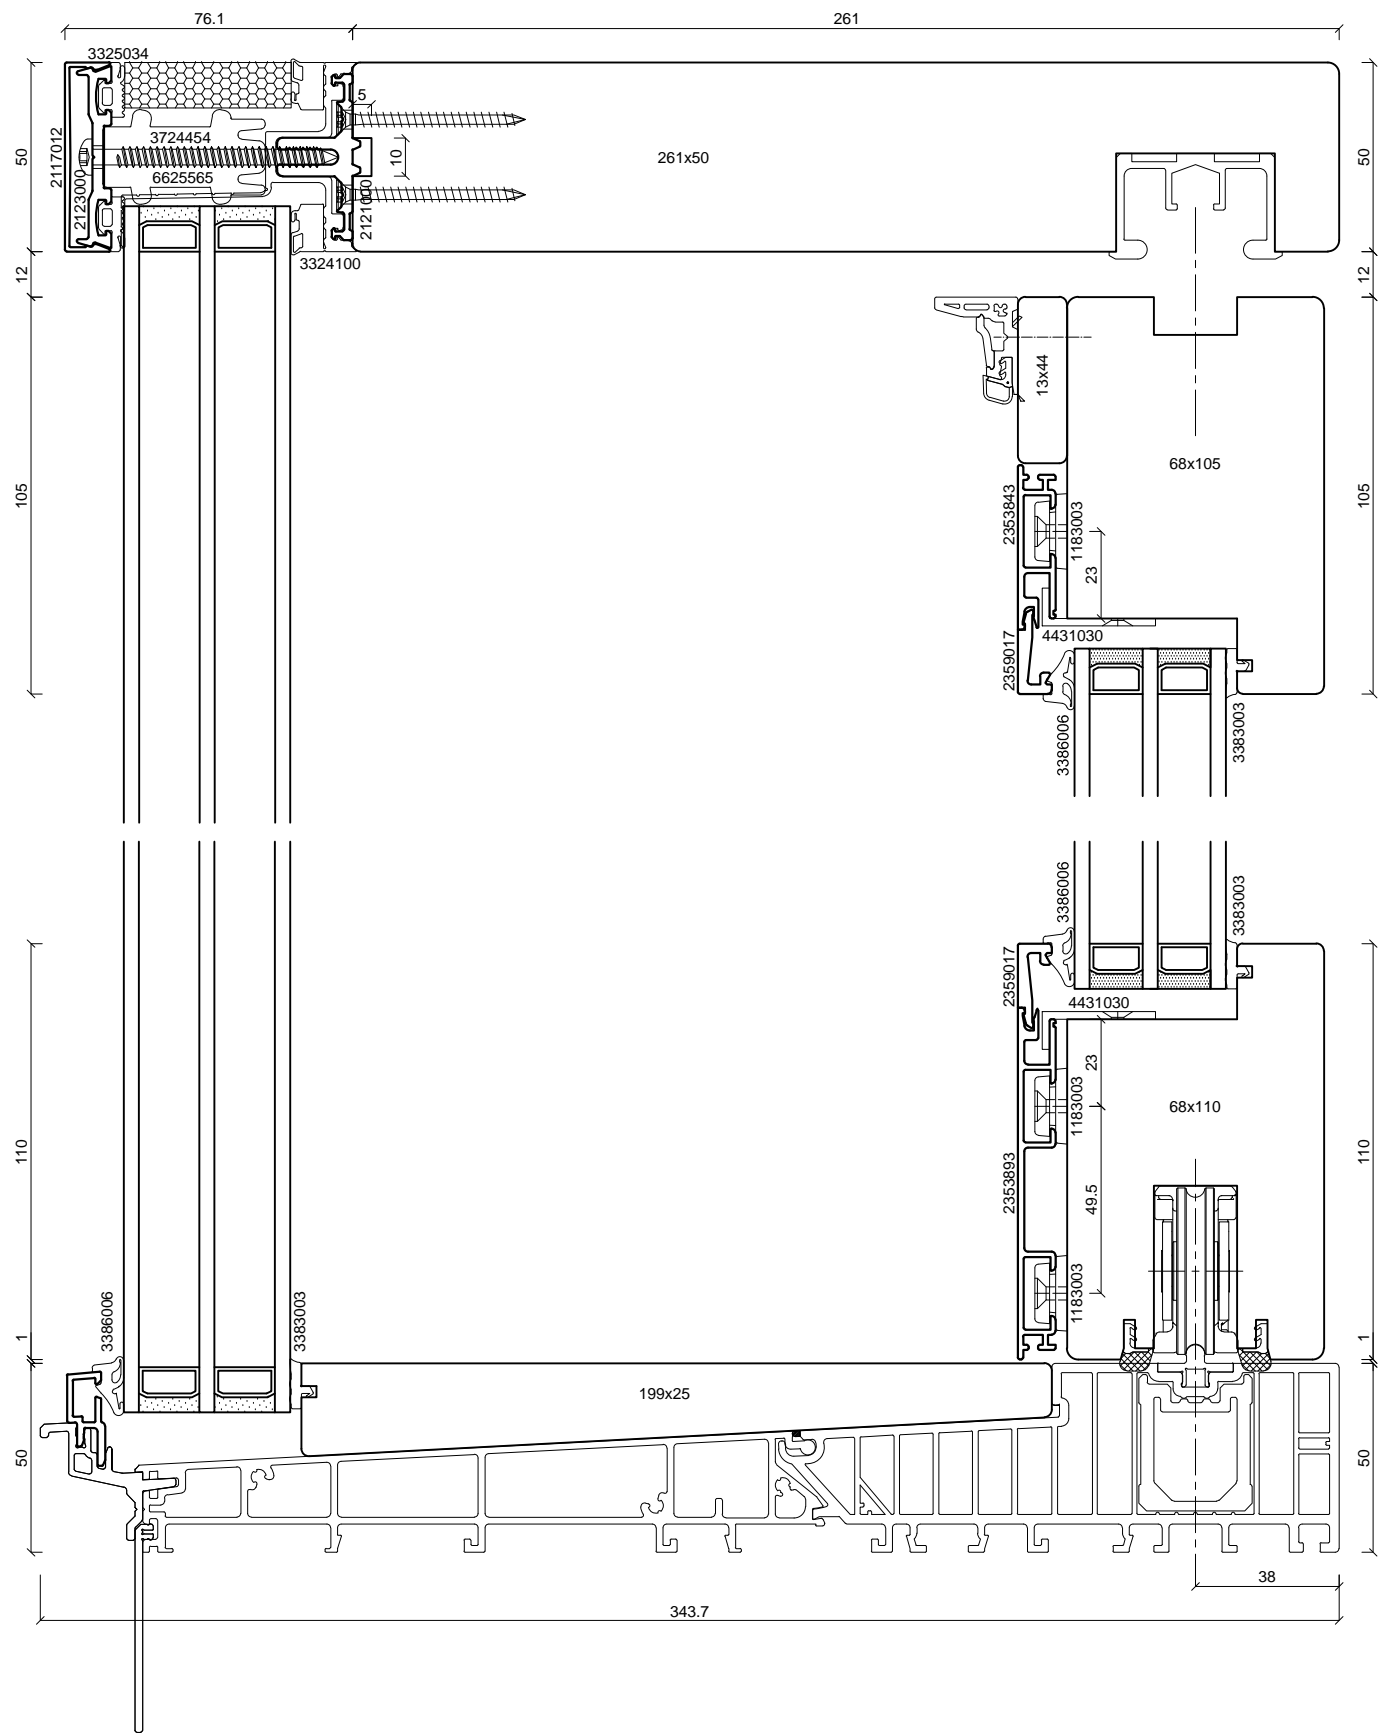


 Holz-Aluminium · Systeme · Fenster · Fassade Enderstrasse 90 D-01277 Dresden Telefon: +49 (0) 351.81186.0 Telefax: +49 (0) 351.81186.11 info@batimet.de www.batimet.de	System		Datum	Name	Maßstab
	batimet TA35 DSP TM50 SE Hebe-Schiebe-Anlage, Schema A Gesamtübersicht IV68, Vertikalschnitte	Gezeich.	05.08.2019	Pickel	Ansicht
	Beschreibung	Gepr.			Detail
	Schwelle SIEGENIA SkyPlus	Norm			-
		Zeichnungs-Nr.: 20015-68-A-1			Index: A

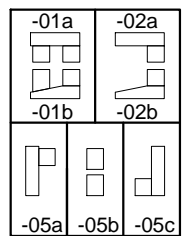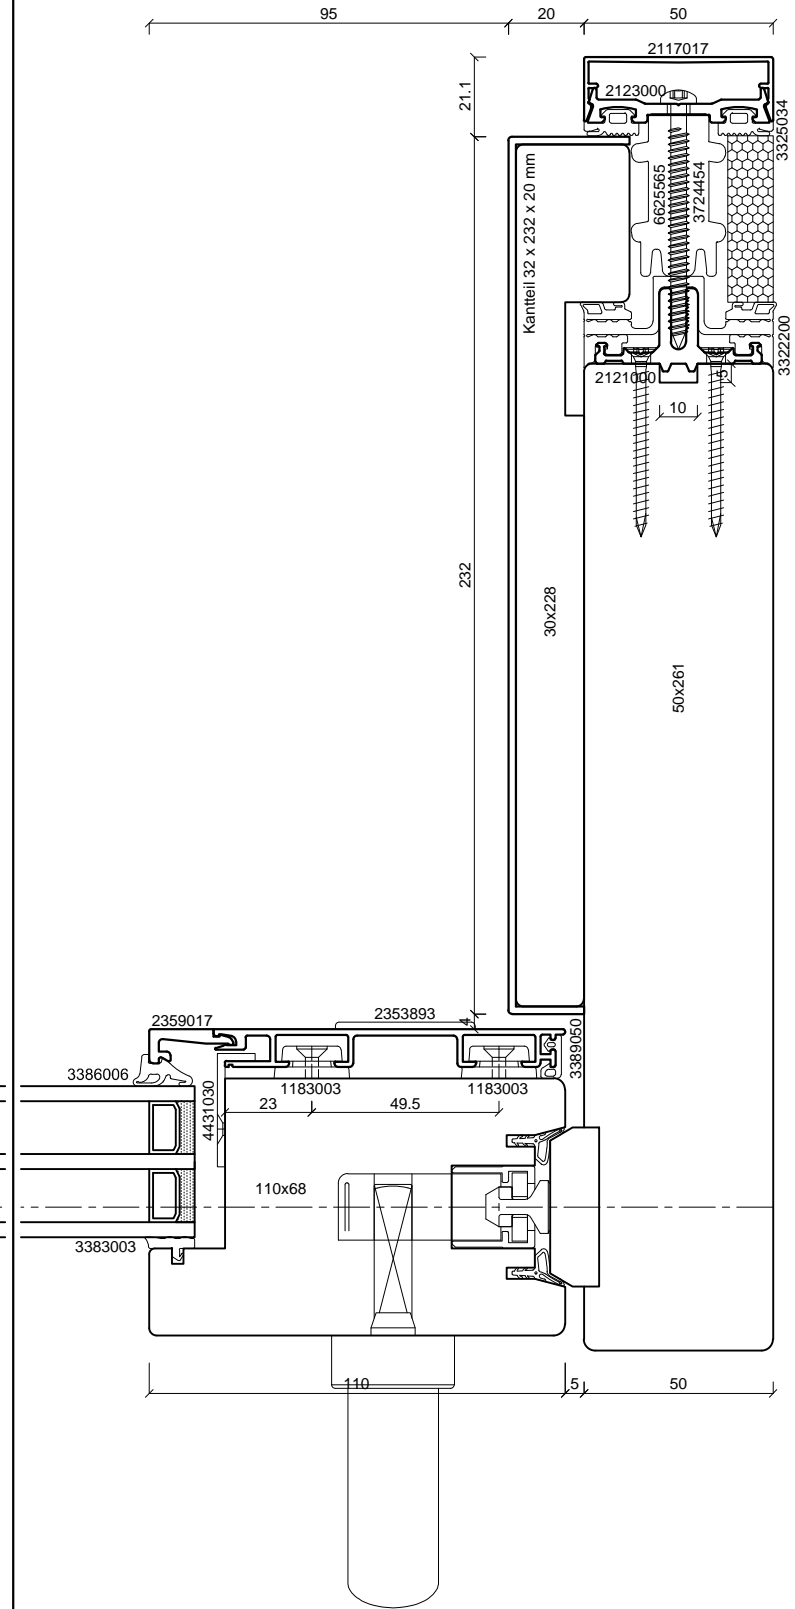
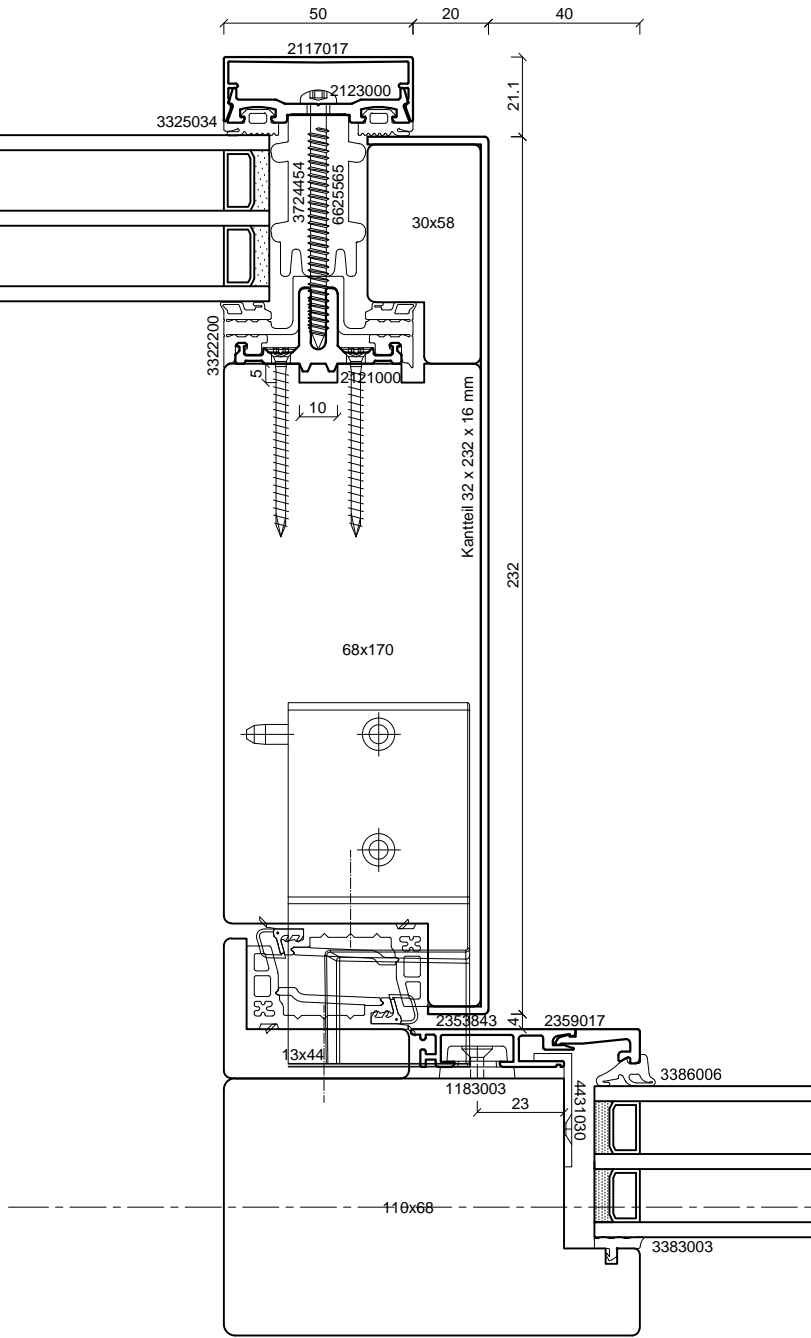
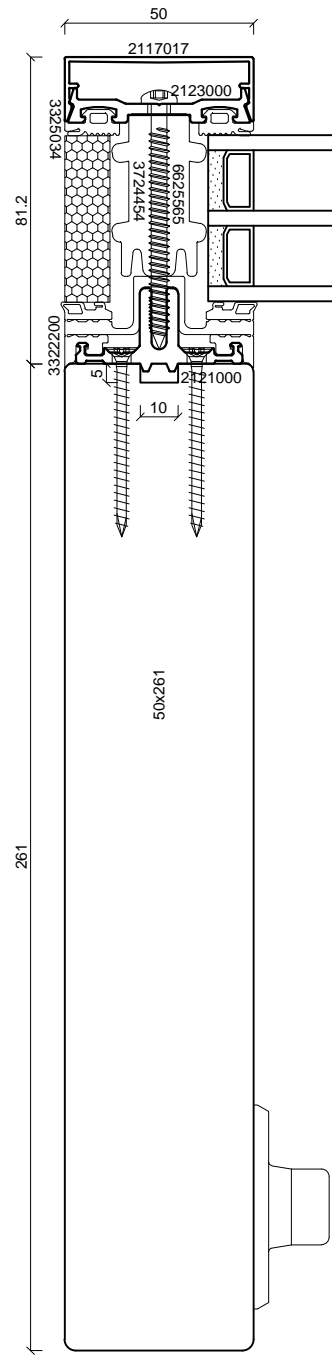


batimet
 Holz-Aluminium · Systeme · Fenster · Fassade
 Enderstrasse 90 | D-01277 Dresden
 Telefon: +49 (0) 351.81186.0
 Telefax: +49 (0) 351.81186.11
 info@batimet.de | www.batimet.de

System		Datum	Name	Maßstab
batimet TA35 DSP TM50 SE	Gezeich.	05.08.2019	Pickel	Ansicht
Hebe-Schiebe-Anlage, Schema A	Gepr.			M1:2
Gesamtübersicht IV68, Horizontalschnitte	Norm			Detail
Beschreibung				
Schwelle SIEGENIA SkyPlus				
	Zeichnungs-Nr.:	20015-68-A-2		Index: A




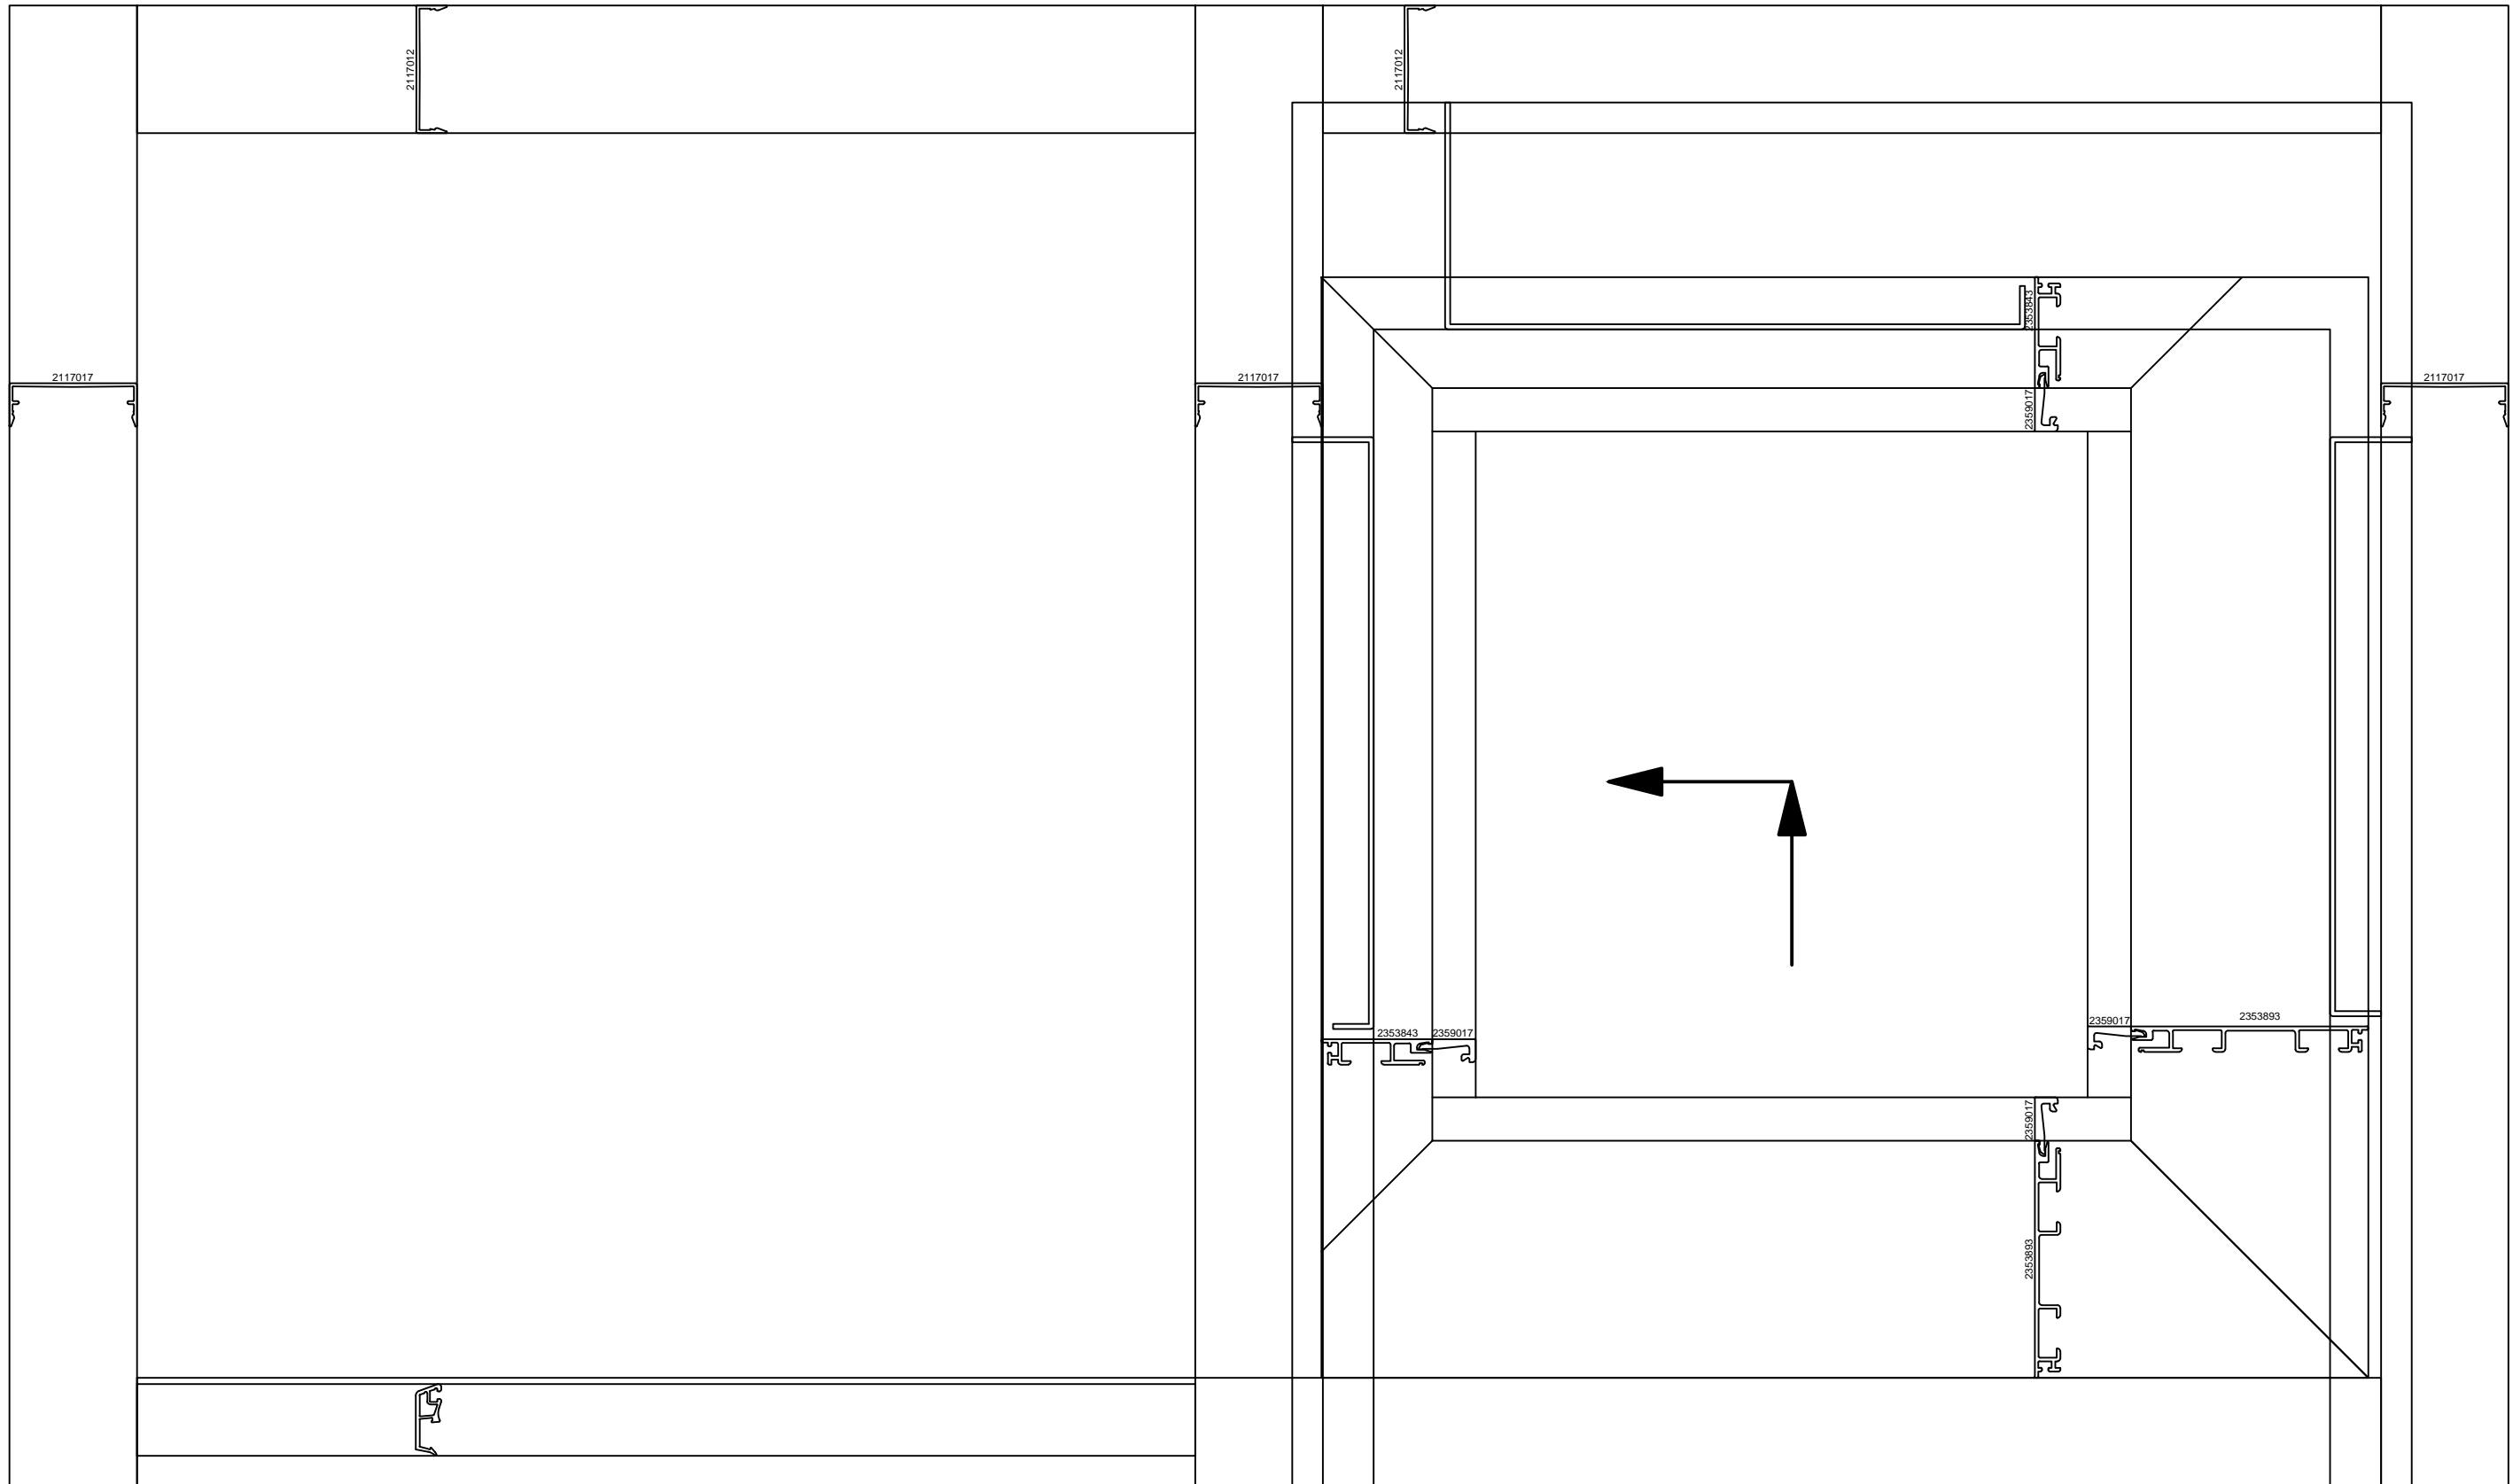


batimet Holz-Aluminium · Systeme · Fenster · Fassade Enderstrasse 90 D-01277 Dresden Telefon: +49 (0) 351.81186.0 Telefax: +49 (0) 351.81186.11 info@batimet.de www.batimet.de	System		Datum	Name	Maßstab	
	batimet TA35 DSP TM50 SE		Gezeich.	05.08.2019	Pickel	Ansicht -
	Hebe-Schiebe-Anlage, Schema A		Gepr.			Detail -
	Profilanordnung IV78		Norm			
Beschreibung		Schwelle SIEGENIA SkyPlus		Zeichnungs-Nr.: 20015-78-00		
Schema C verfügbar				Index: A		

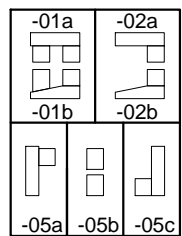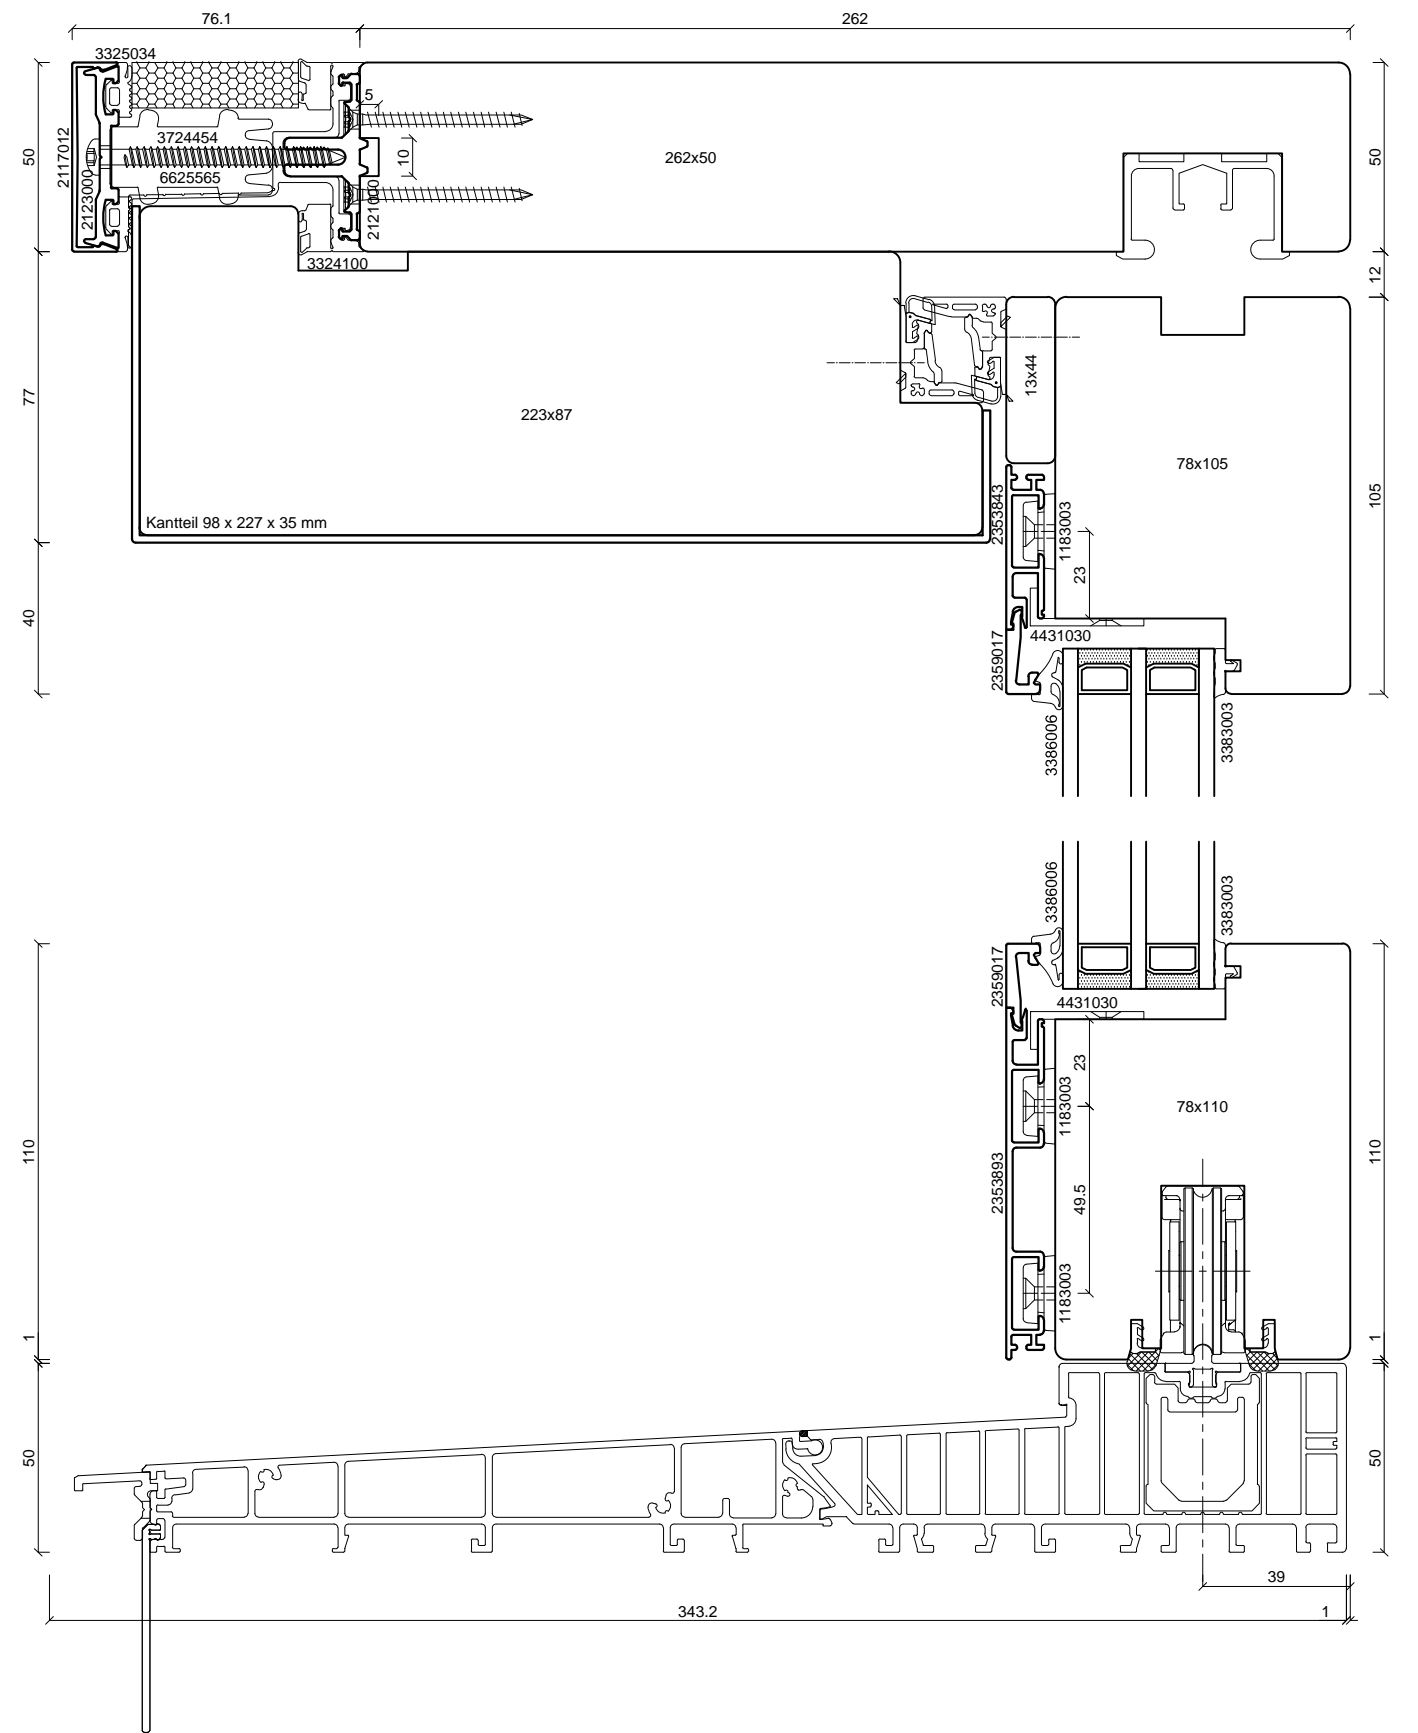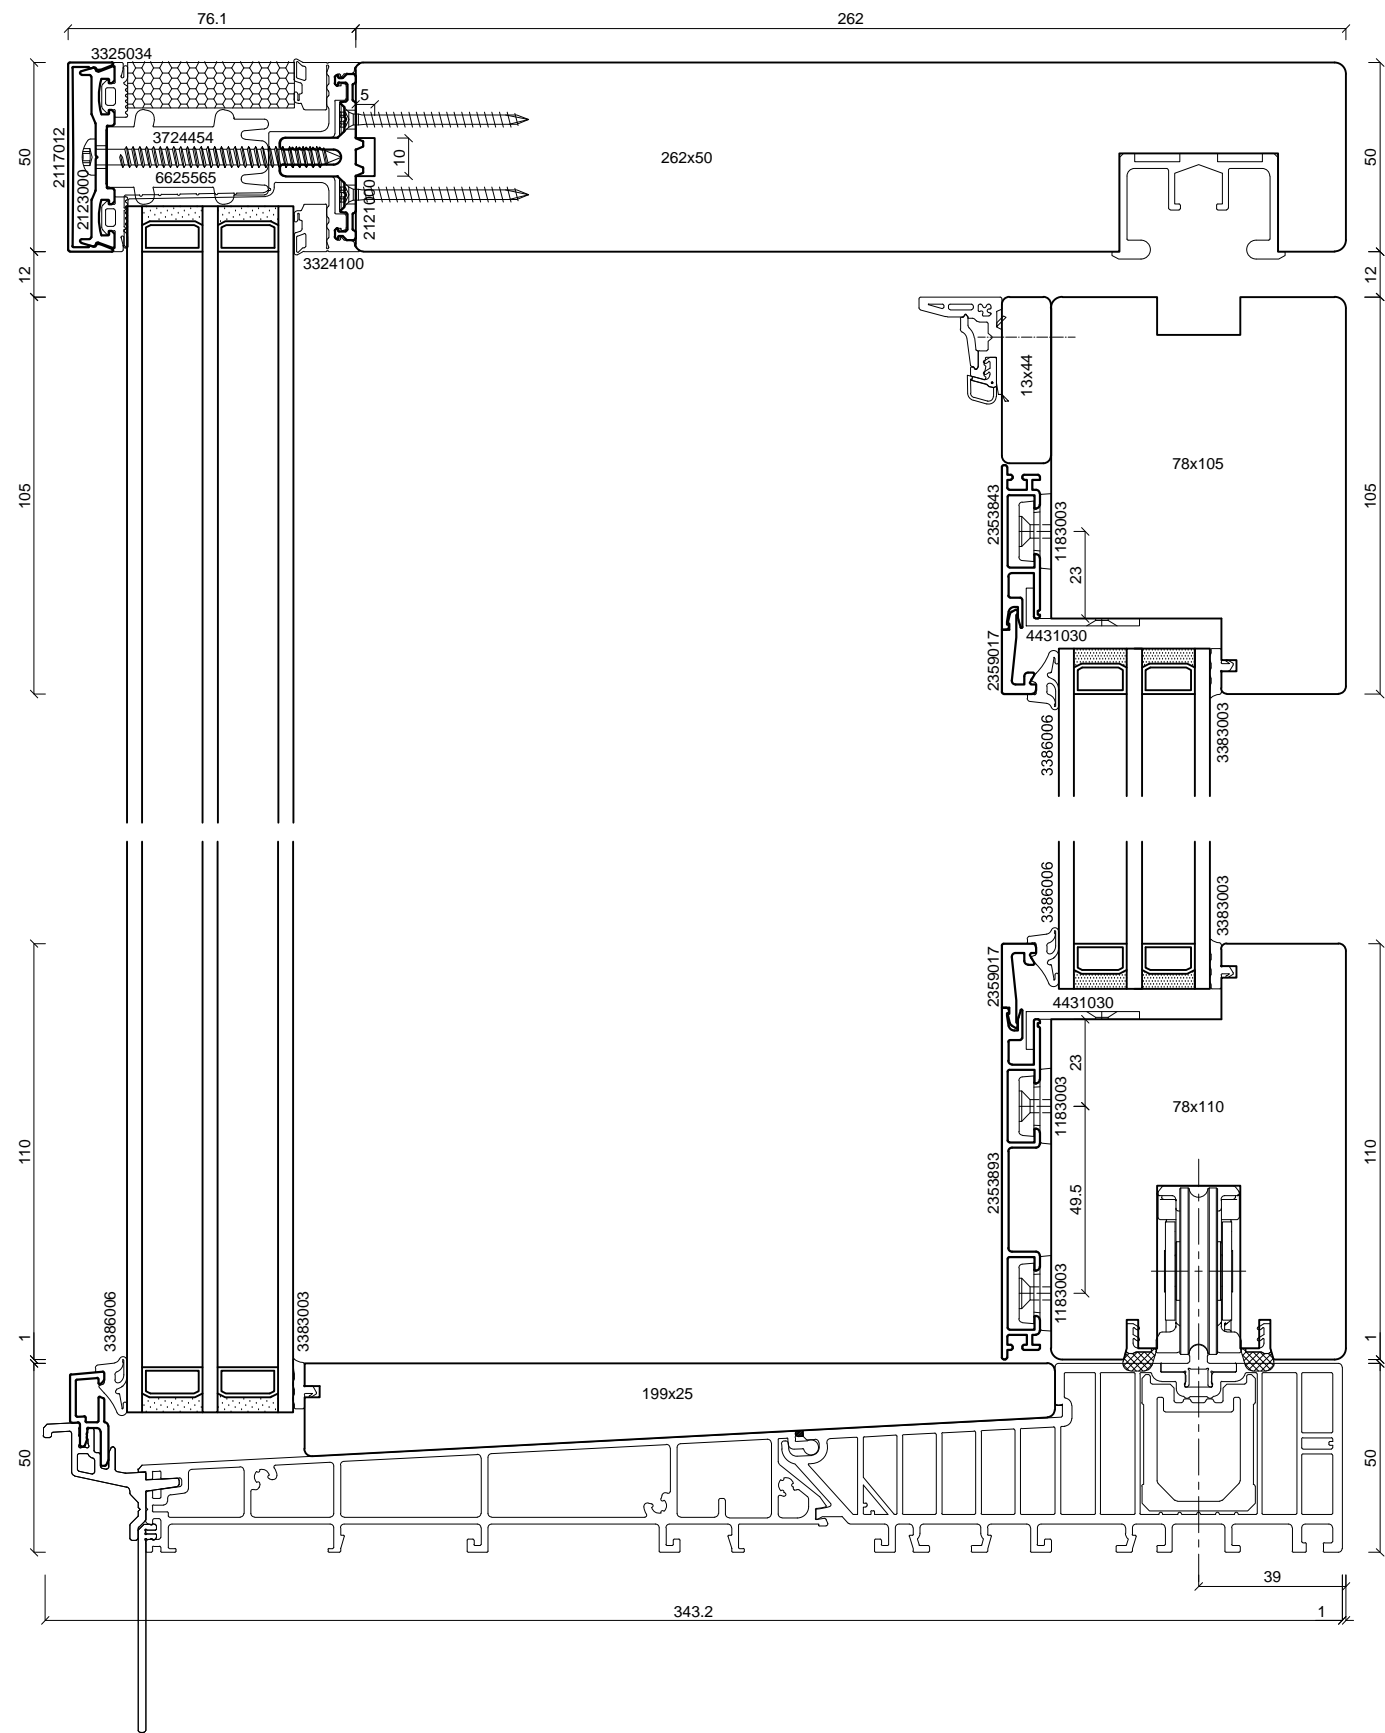




batimet
 Holz-Aluminium · Systeme · Fenster · Fassade
 Enderstrasse 90 | D-01277 Dresden
 Telefon: +49 (0) 351.81186.0
 Telefax: +49 (0) 351.81186.11
 info@batimet.de | www.batimet.de

System		Datum	Name	Maßstab
batimet TA35 DSP TM50 SE	Gezeich.	05.08.2019	Pickel	Ansicht
Hebe-Schiebe-Anlage, Schema A	Gepr.			M1:2
Gesamtübersicht IV78, Vertikalschnitte	Norm			Detail
Beschreibung				
Schwelle SIEGENIA SkyPlus				
	Zeichnungs-Nr.:	20015-78-A-1		Index: A

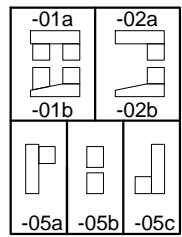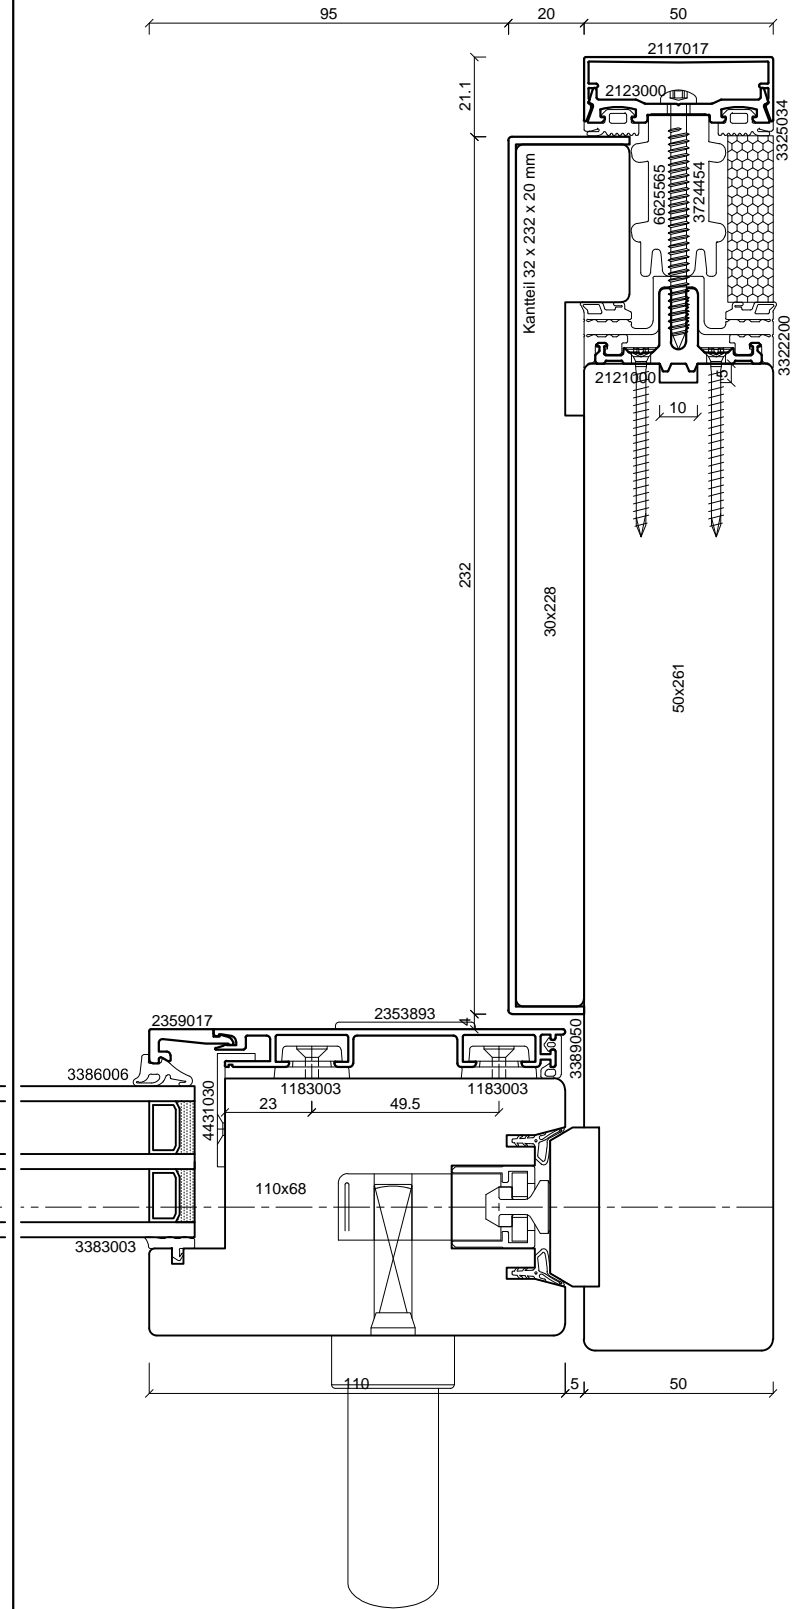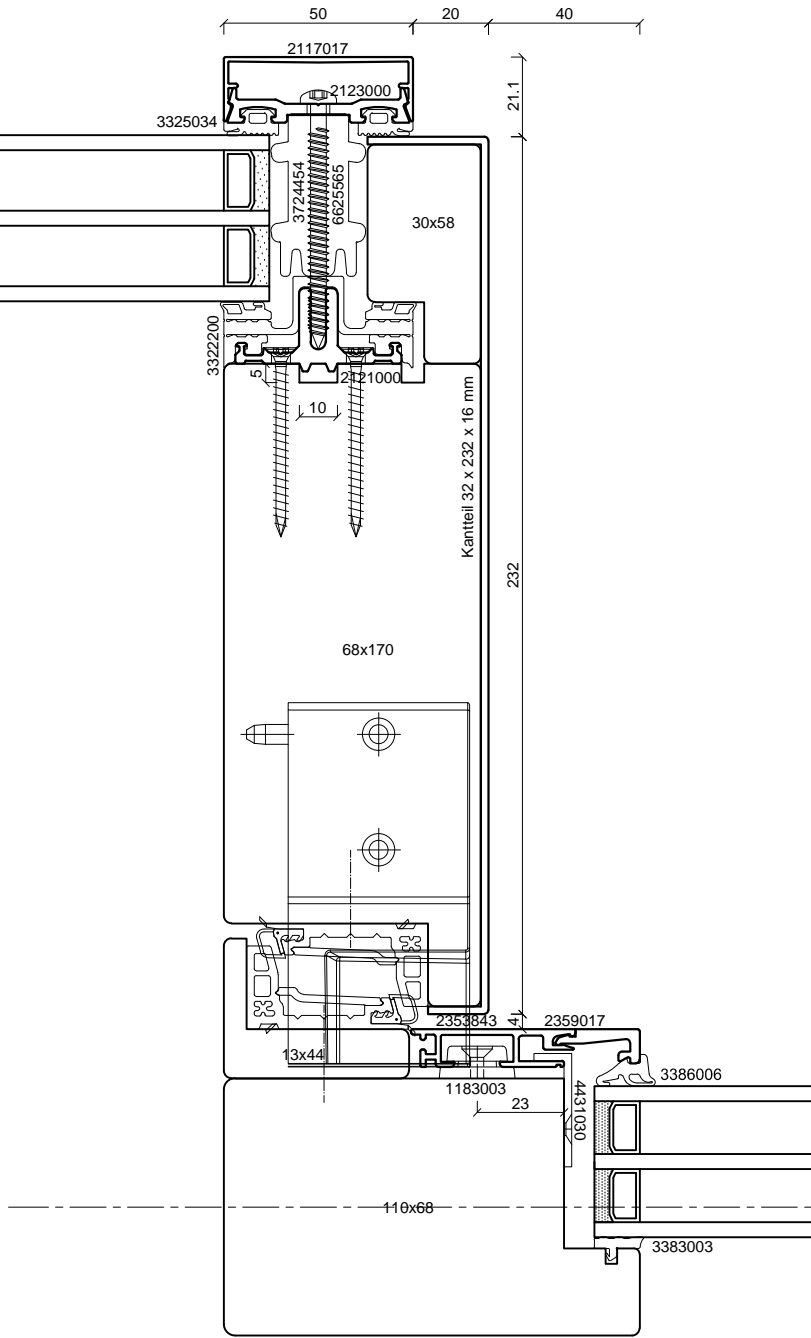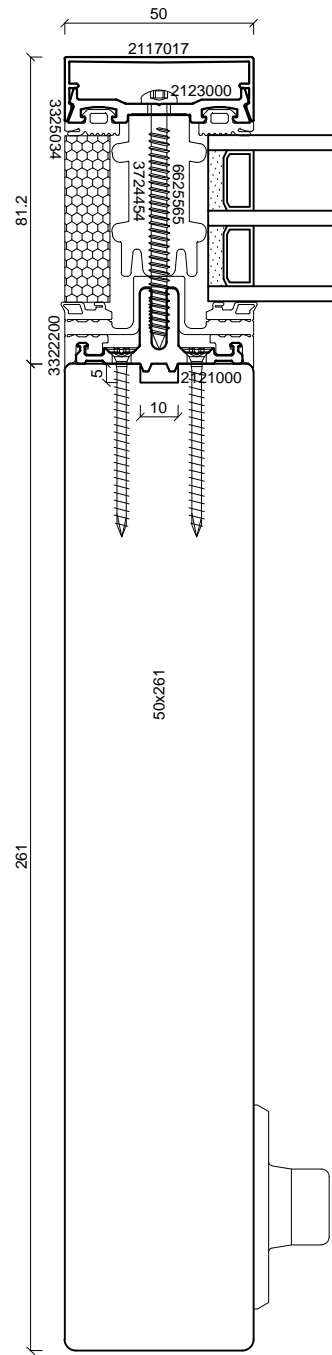

batimet
 Holz-Aluminium · Systeme · Fenster · Fassade
 Enderstrasse 90 | D-01277 Dresden
 Telefon: +49 (0) 351.81186.0
 Telefax: +49 (0) 351.81186.11
 info@batimet.de | www.batimet.de

System		Datum	Name	Maßstab
batimet TA35 DSP TM50 SE	Gezeich.	05.08.2019	Pickel	Ansicht
Hebe-Schiebe-Anlage, Schema A	Gepr.			M1:2
Gesamtübersicht IV78, Horizontalschnitte	Norm			Detail
Beschreibung				
Schwelle SIEGENIA SkyPlus				
	Zeichnungs-Nr.:	20015-78-A-2		Index: A

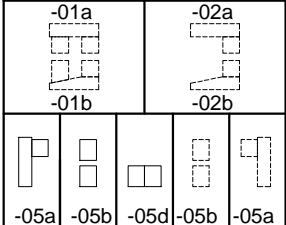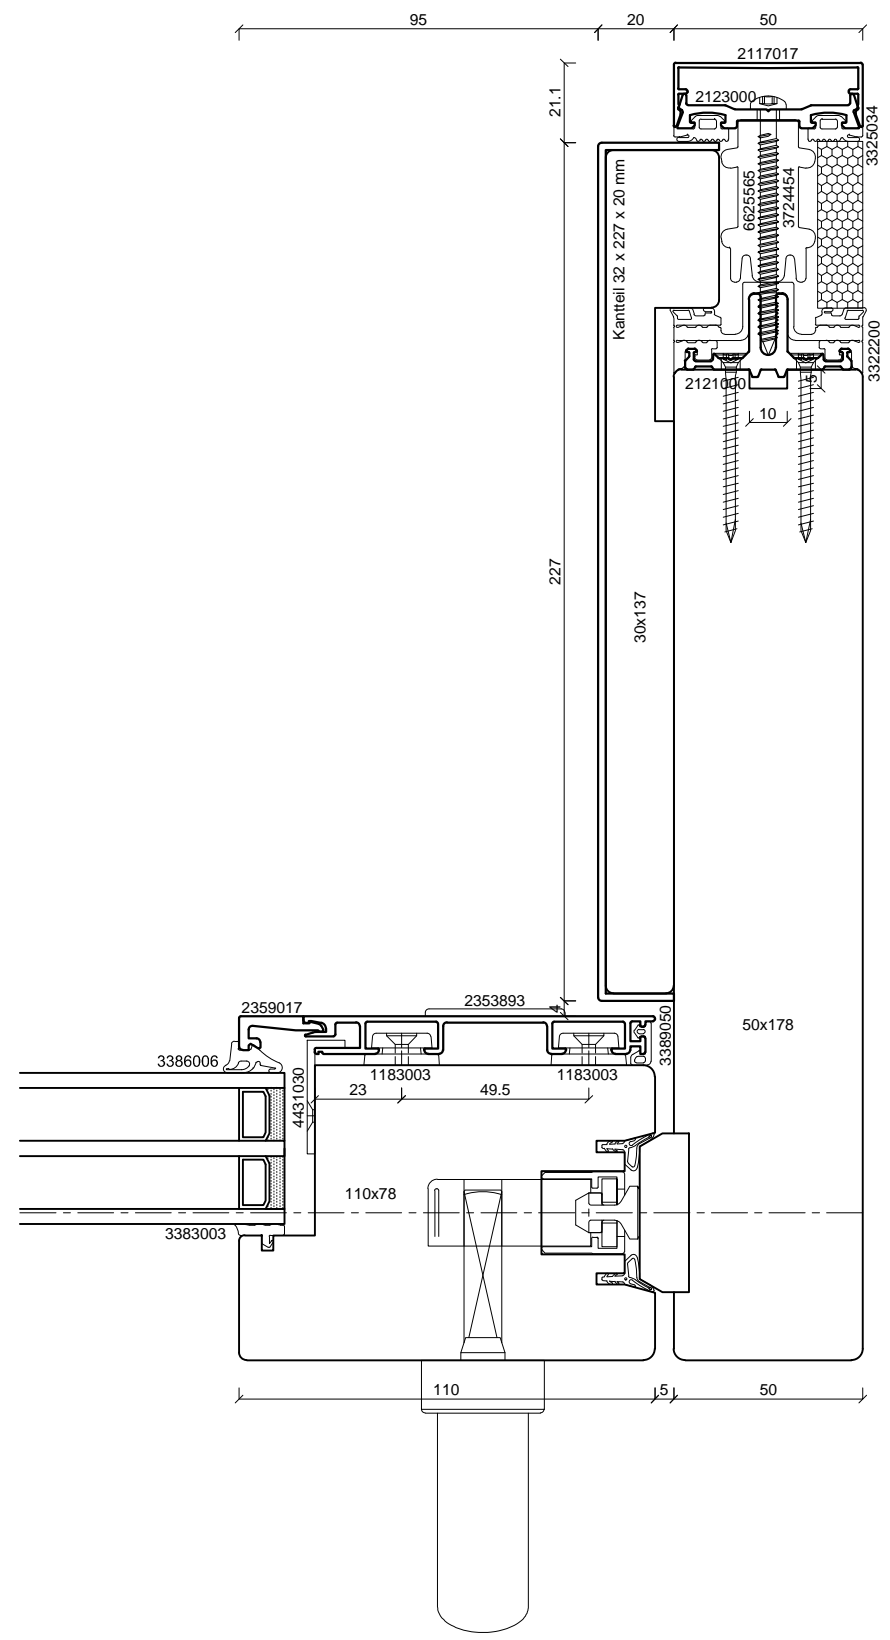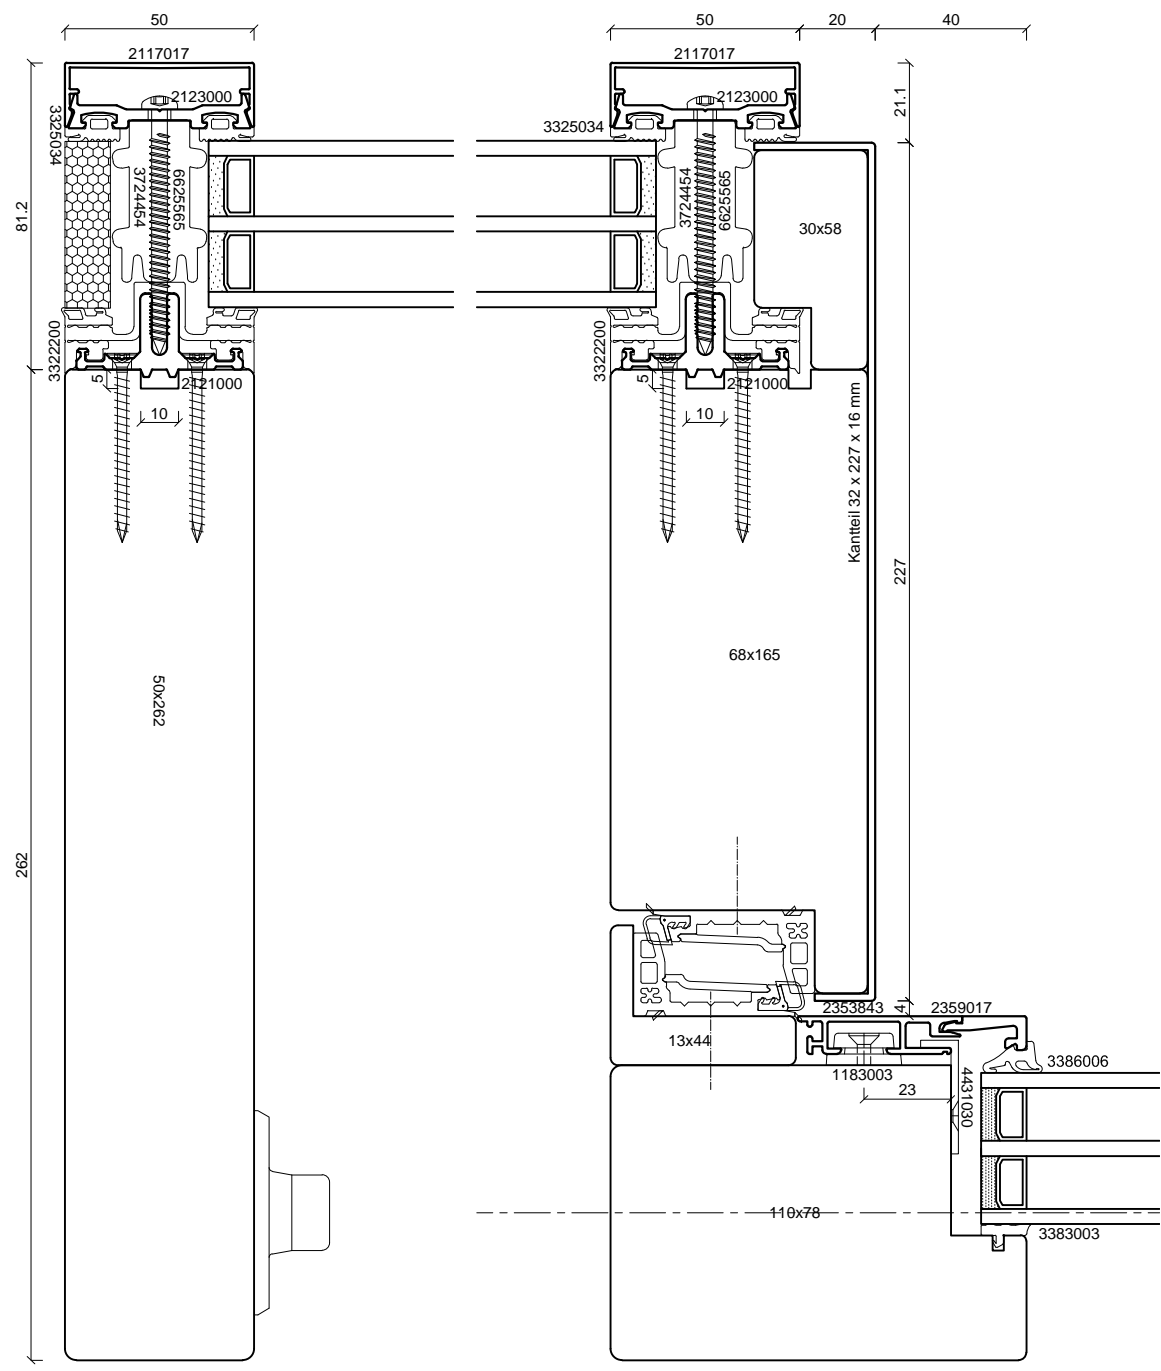

batimet
 Holz-Aluminium · Systeme · Fenster · Fassade
 Enderstrasse 90 | D-01277 Dresden
 Telefon: +49 (0) 351.81186.0
 Telefax: +49 (0) 351.81186.11
 info@batimet.de | www.batimet.de

System		Datum	Name	Maßstab
batimet TA35 DSP TM50 SE		05.08.2019	Pickel	Ansicht M1:2
Hebe-Schiebe-Anlage, Schema C	Gezeich.			Detail -
Gesamtübersicht IV78	Gepr.			
Beschreibung	Norm			
Schwelle SIEGENIA SkyPlus				
		Zeichnungs-Nr.: 20015-78-C		Index: A